



ZV WV Stadtprozeotener Gruppe  
 Unterlagen zur WSG-Festsetzung Brunnen 1 und 2 Breitenbrunn  
**Übersichtslageplan mit vorgeschlagenem Wasserschutzgebiet**  
 - Detailkarte der vorgeschlagenen WSG-Anpassung -  
 Maßstab 1:7500

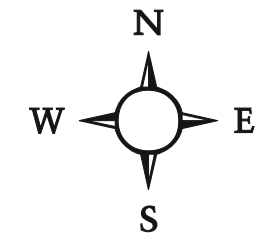

- Legende**
- Einleitbrunnen
  - Brunnen Breitenbrunn
  - GWM Breitenbrunn
  - GWM Faulbach
  - Quelle
  - - - Kreisgrenze
  - - - Gemarkungsgrenzen
  - - - Gemeindegrenzen
- Festgesetztes WSG 2010**
- Zone I
  - Zone II
  - Zone III
- Anpassungsvorschlag WSG 2020**
- - - Anpassung SZ II: + 2,1 ha
  - - - Anpassung SZ III + 4,7 ha
  - Gesamt: + 6,8 ha

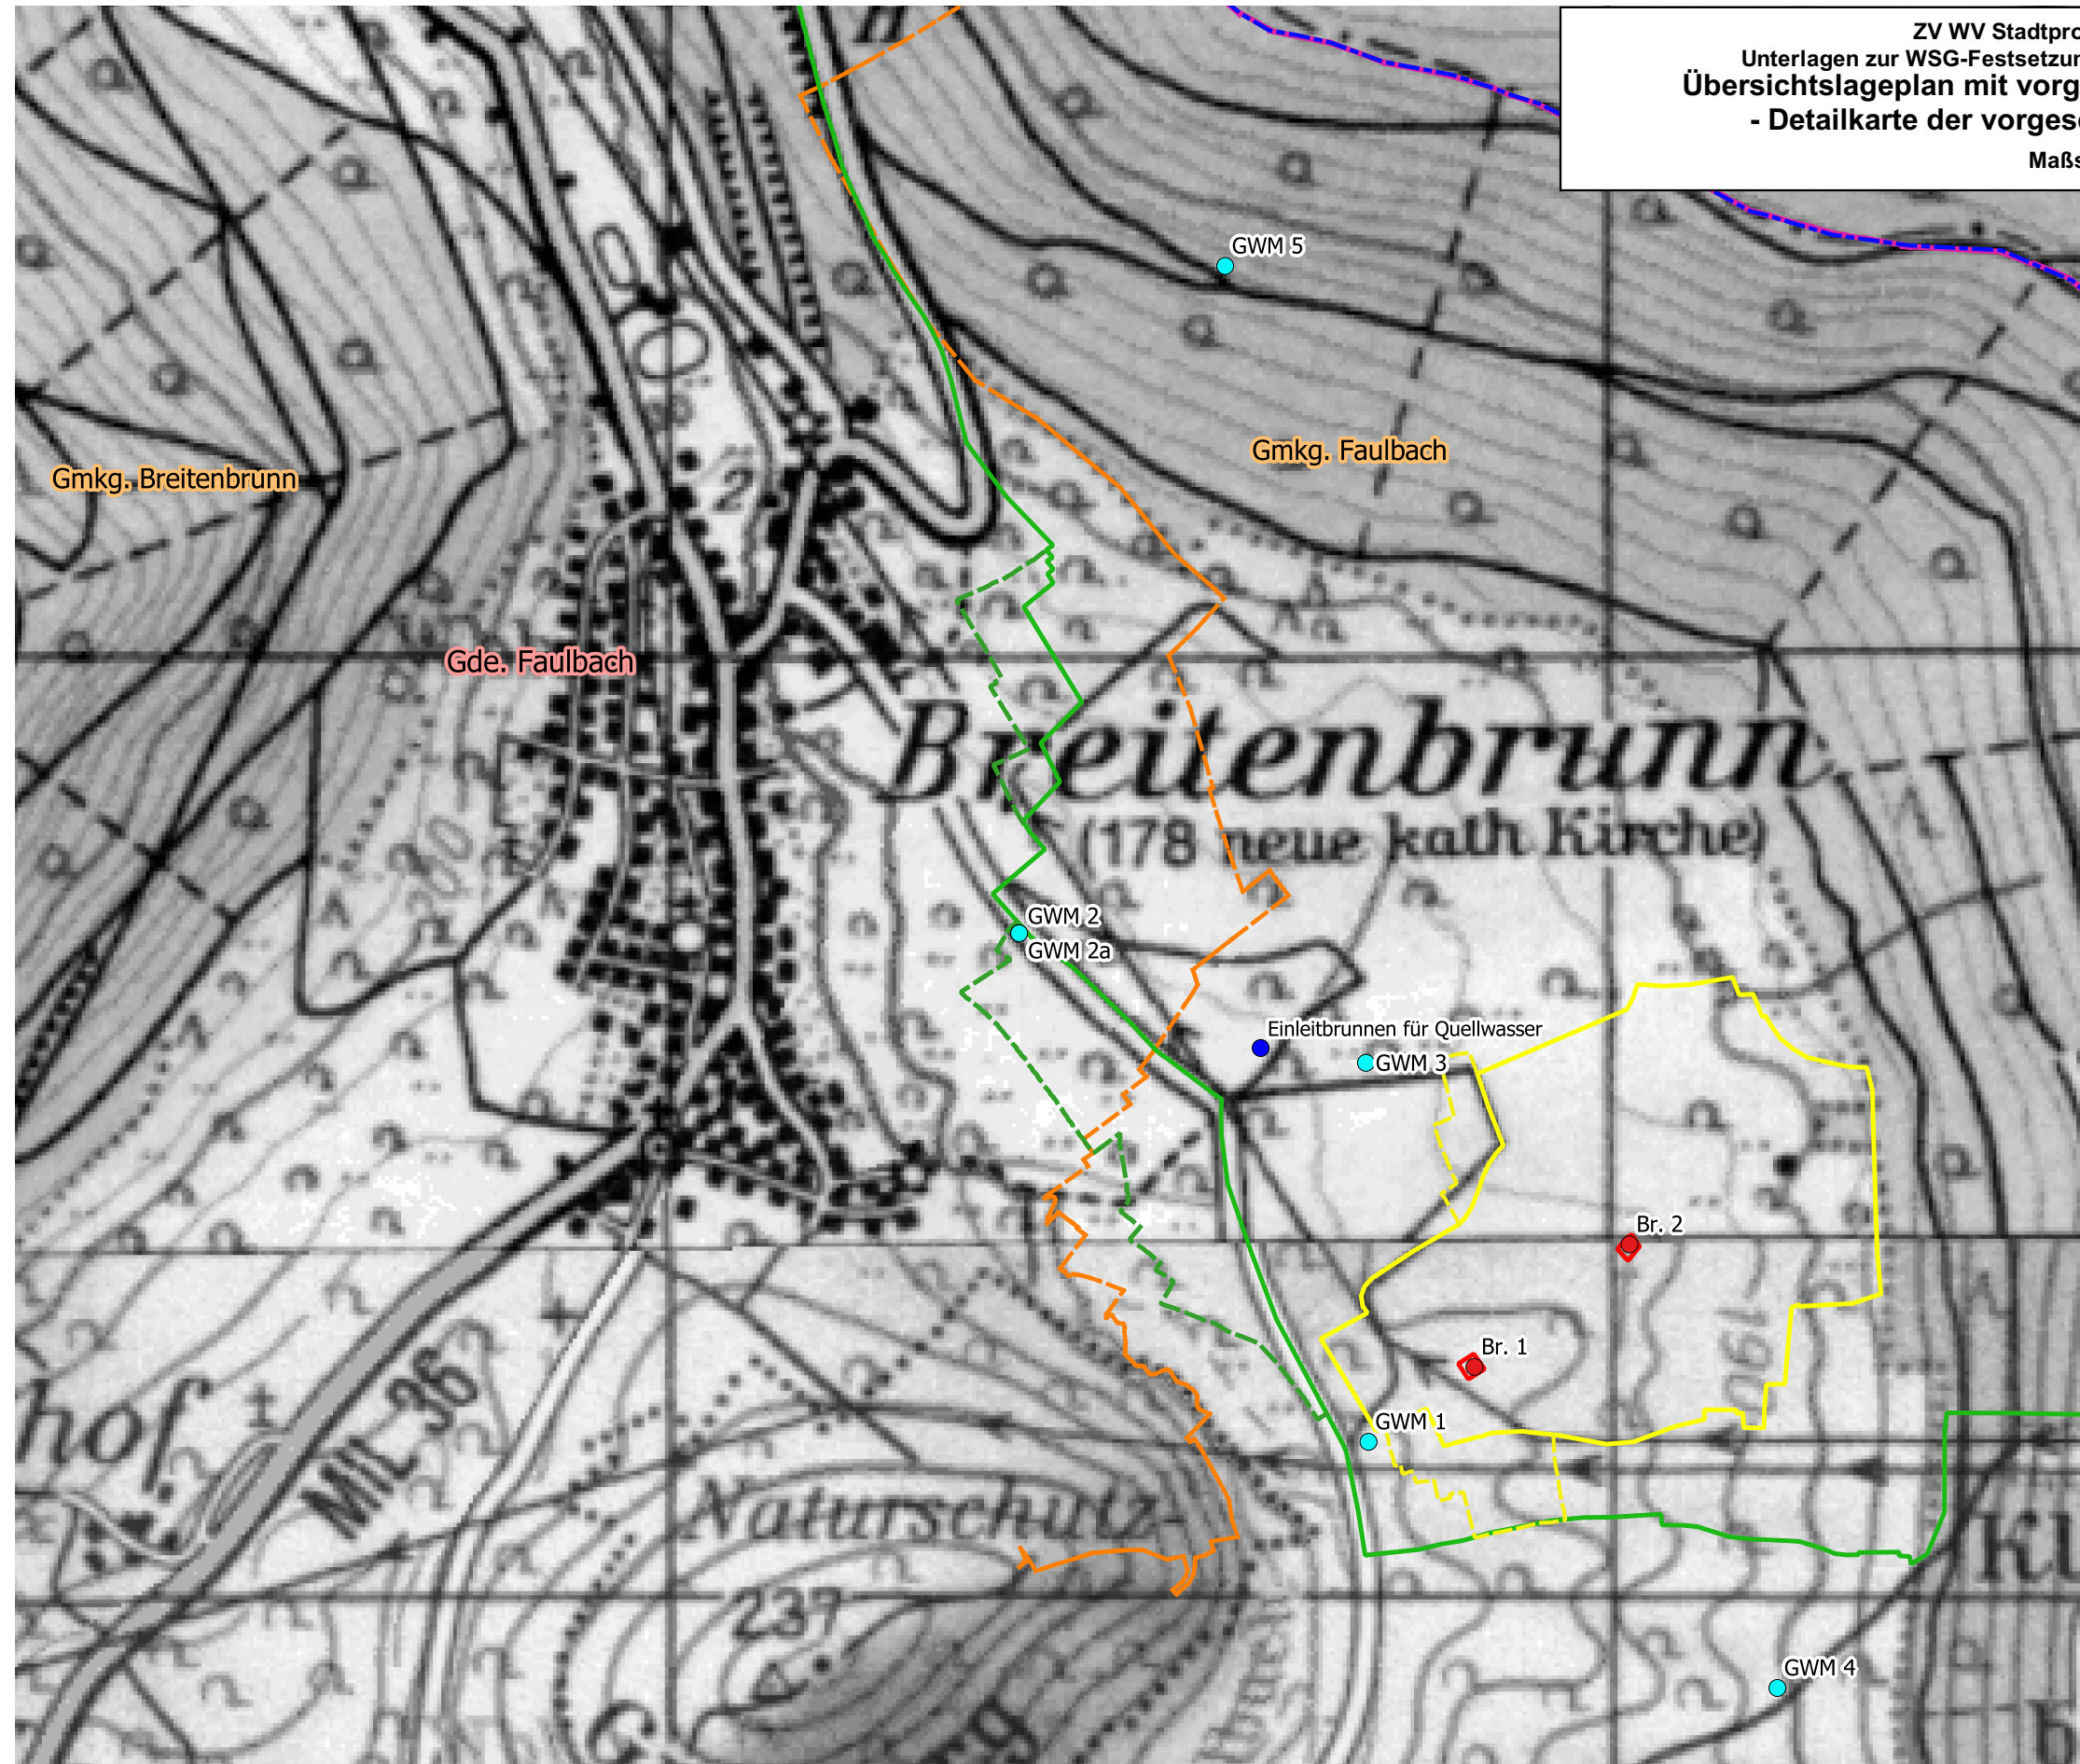