
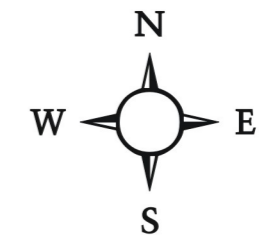


ZV WV Stadtprozeotener Gruppe  
 Unterlagen zur WSG-Festsetzung Brunnen 1 und 2 Breitenbrunn  
**Übersichtslageplan mit Positionen der einzelnen Teil-Flurkarten**  
 Maßstab 1:20000

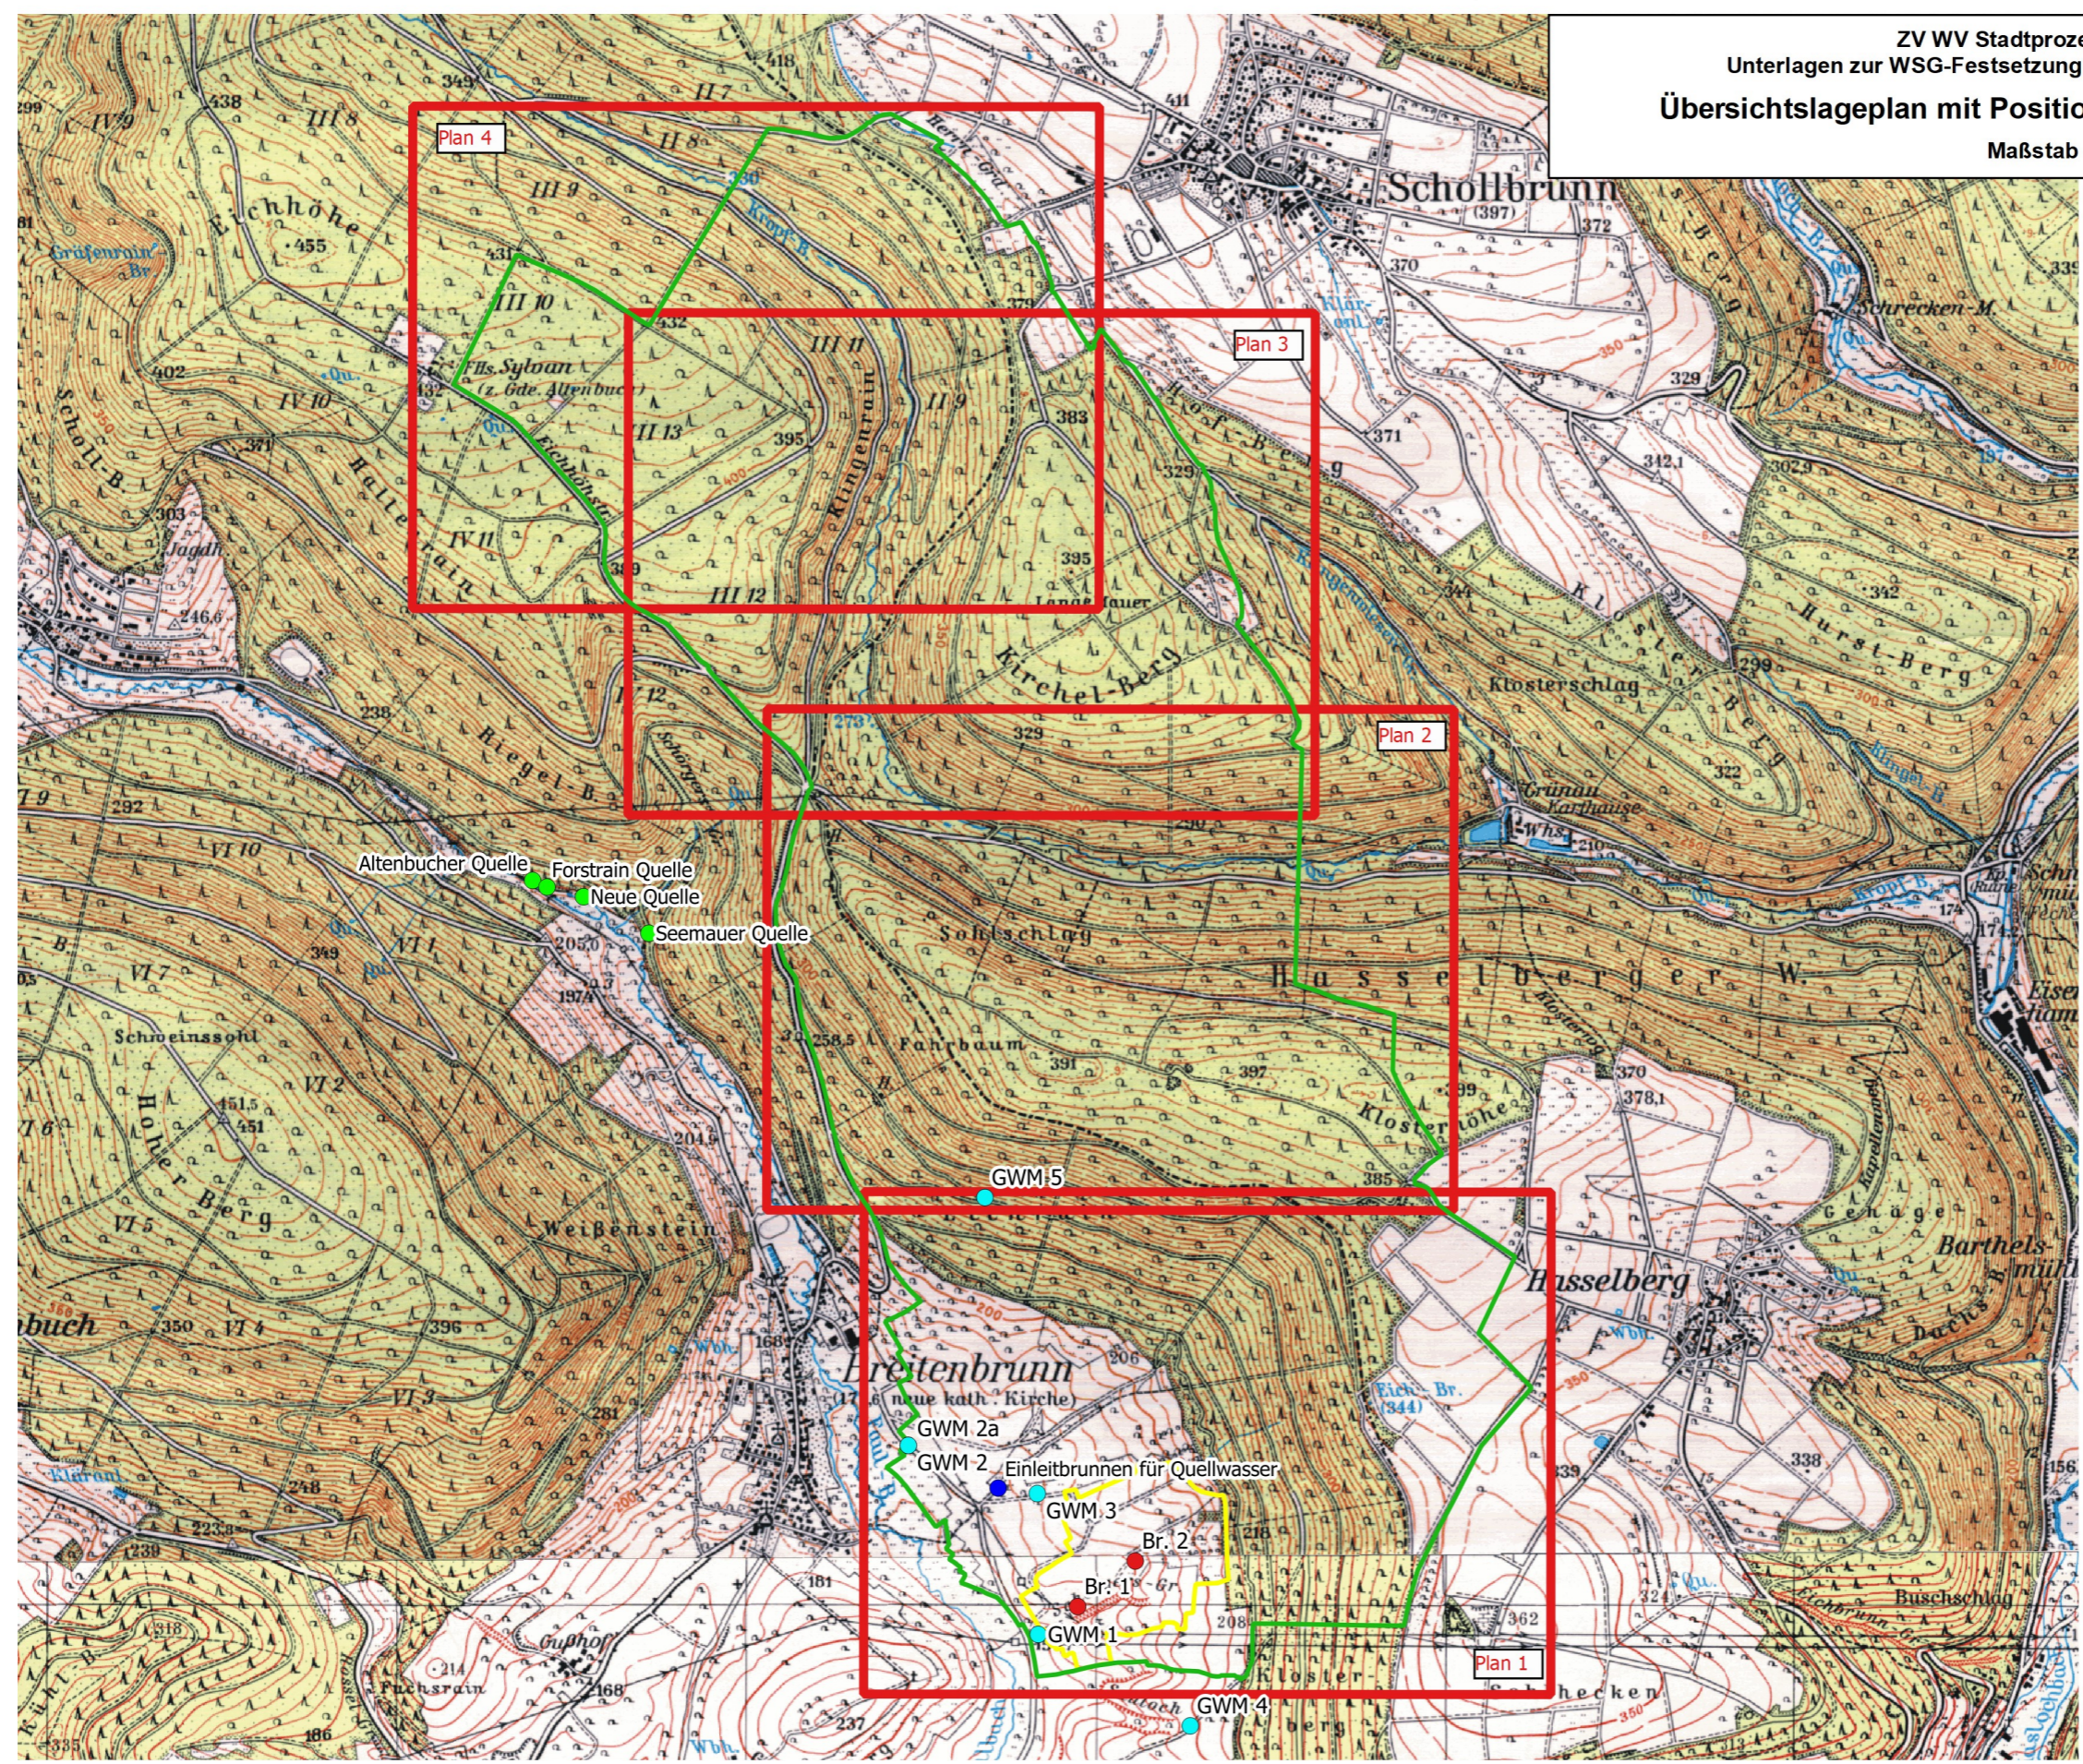

**Legende**

- Teilpläne 1 - 4
- Einleitbrunnen
- Brunnen Breitenbrunn
- GWM Breitenbrunn
- GWM Faulbach
- Quelle

**Vorgeschlagene WSG-Grenzen 2020**

- Zone I
- Zone II: 21,3 ha
- Zone III: 646,0 ha
- Gesamtes WSG: 667,3 ha

