



ZV WV Stadtprozellener Gruppe  
 Unterlagen zur WSG-Festsetzung Brunnen 1 und 2 Breitenbrunn  
**Bohrprofil und Ausbauplan Br. 2**  
 ohne Maßstab

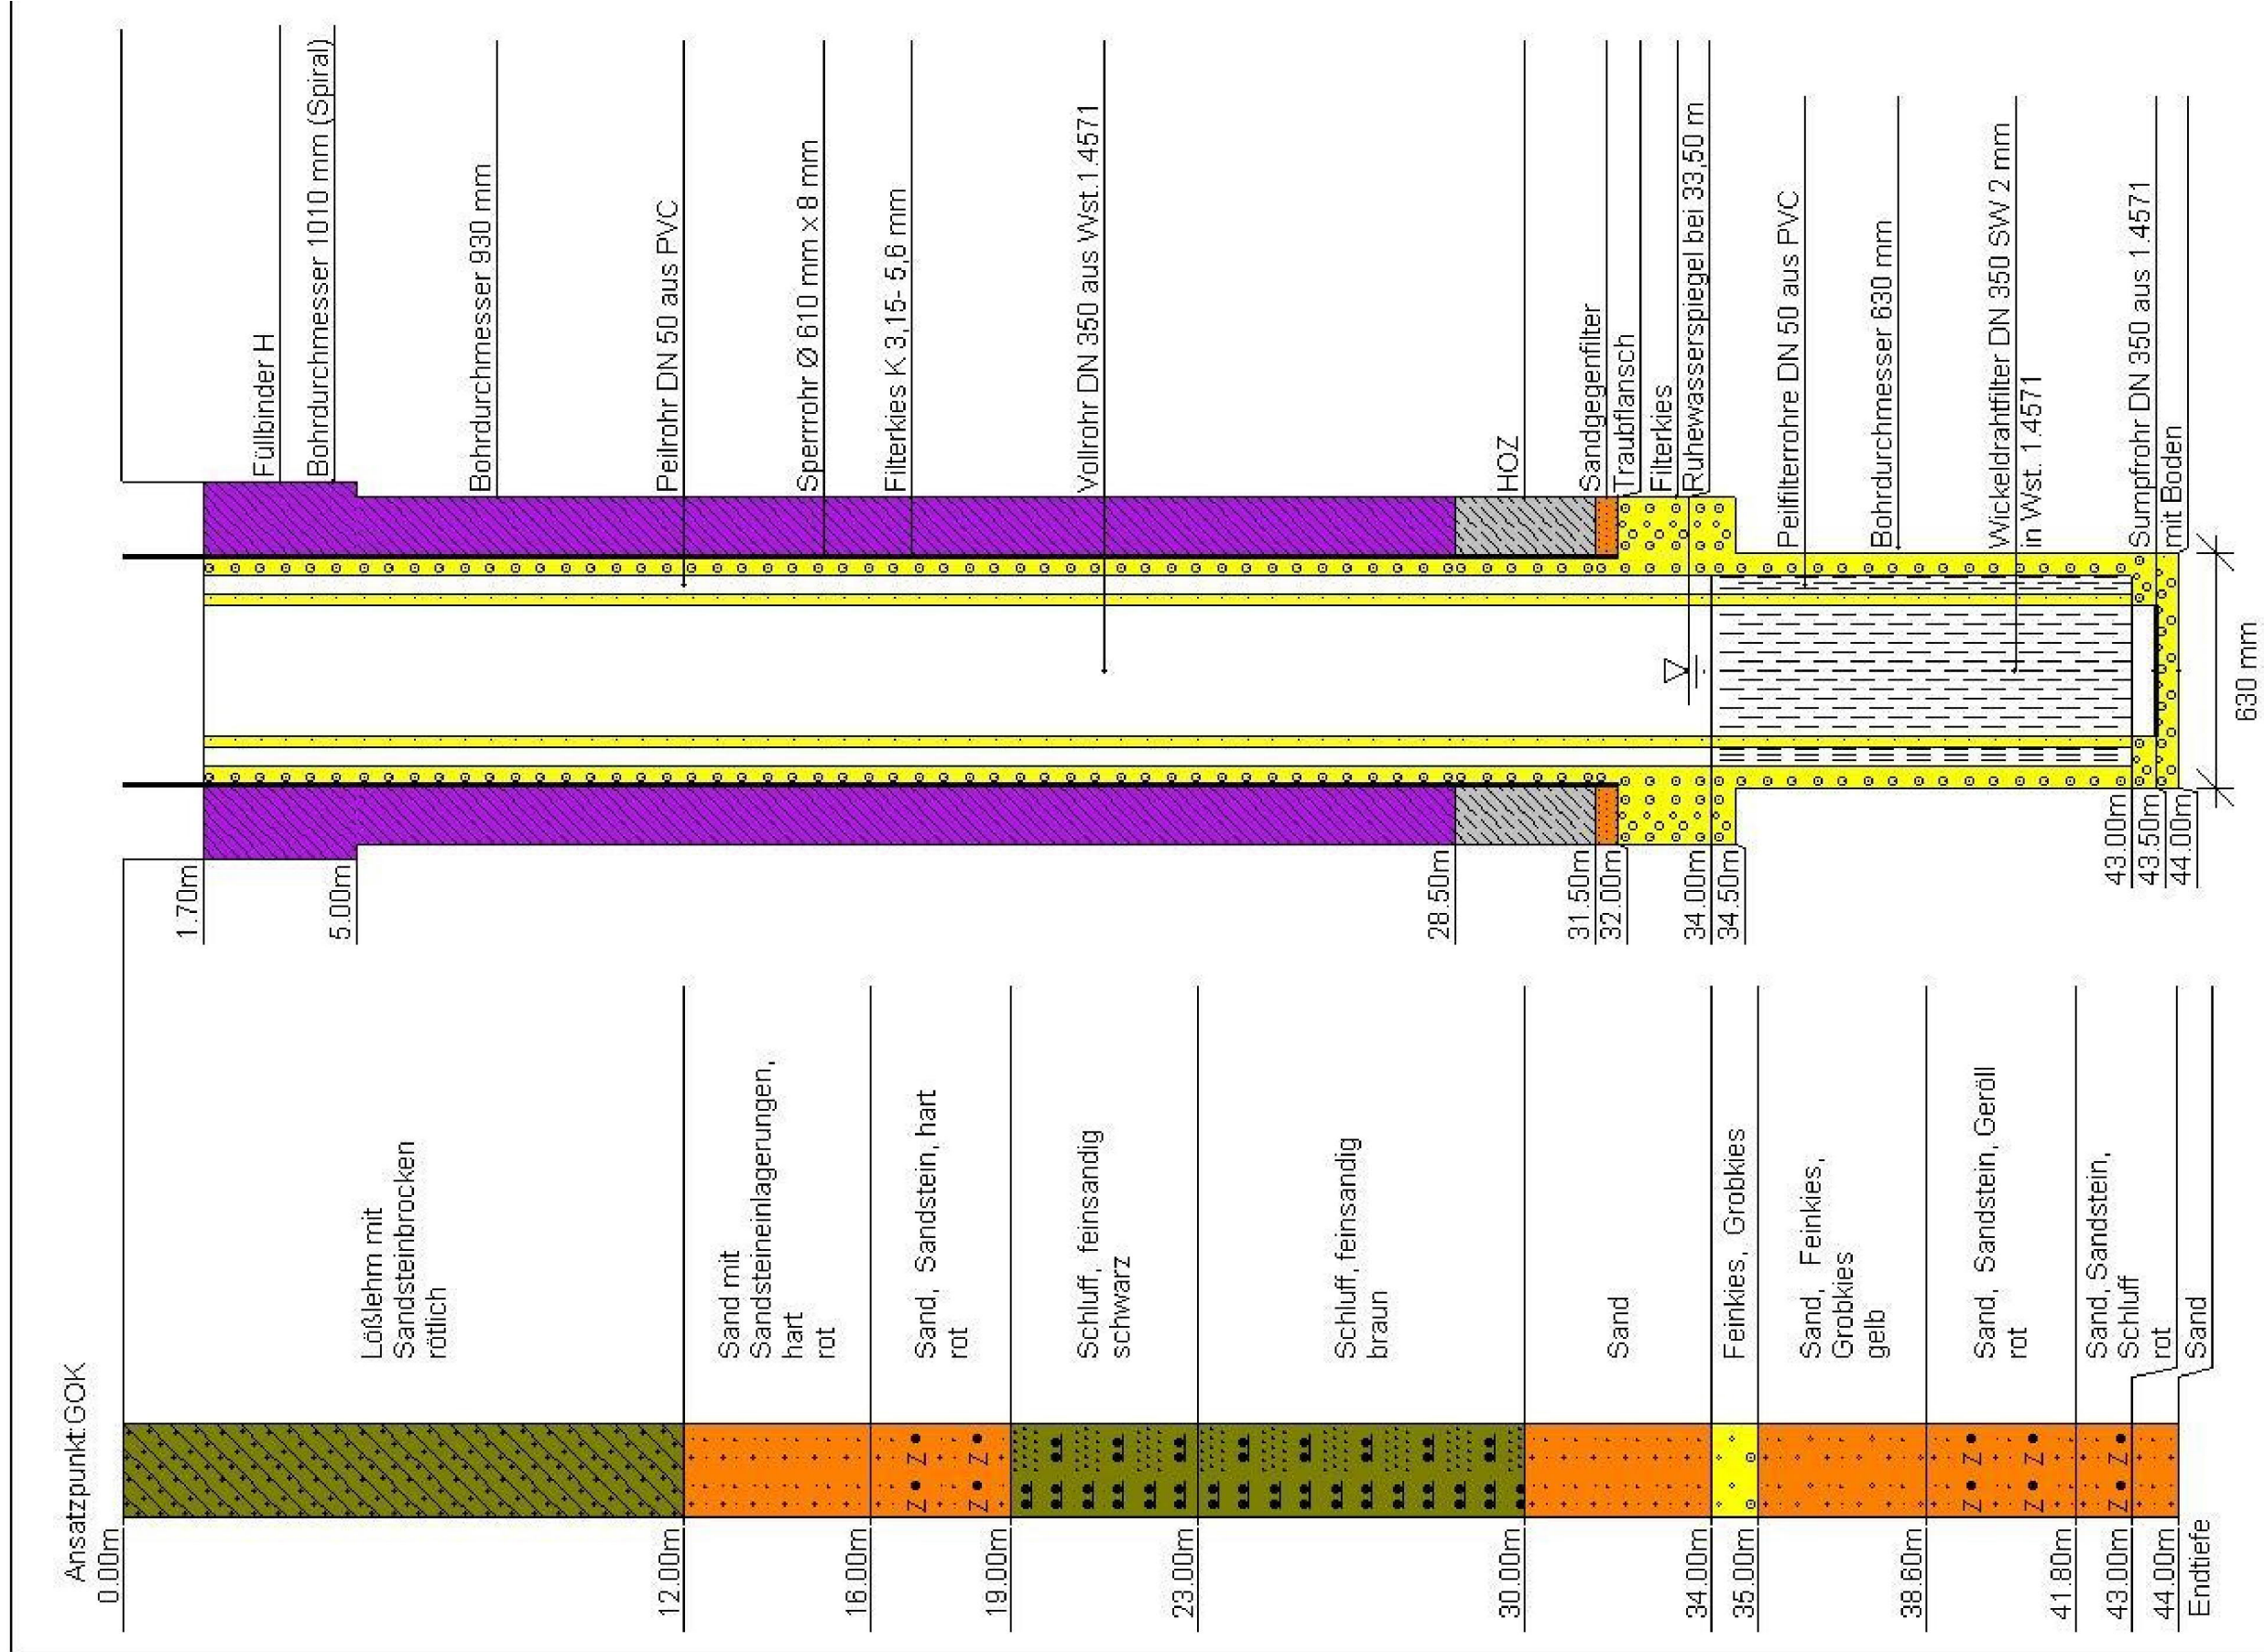

H. Pettenpohl  
 Tiefbohrges. mbH  
 Poststr. 26  
 63607 Wächtersbach

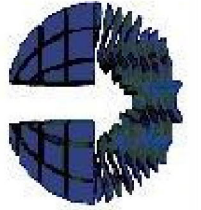

Ausbauplan Brunnen 2  
 ZVWV Stadtprozellener Gruppe  
 Gezeichnet : 21.05.2008 Zeichnungs-Nr. : A 66  
 Maßstab: 1: 200 / 1: 25