



ZV WV Stadtprozellener Gruppe - Brunnen 1 und 2 - Probetrieb 12/2011 bis 02/2019
 - Fortschreibung GwModell - Hydrogeologisches Abschlussgutachten -
Bohrprofil und Ausbauplan Br. 2
 ohne Maßstab

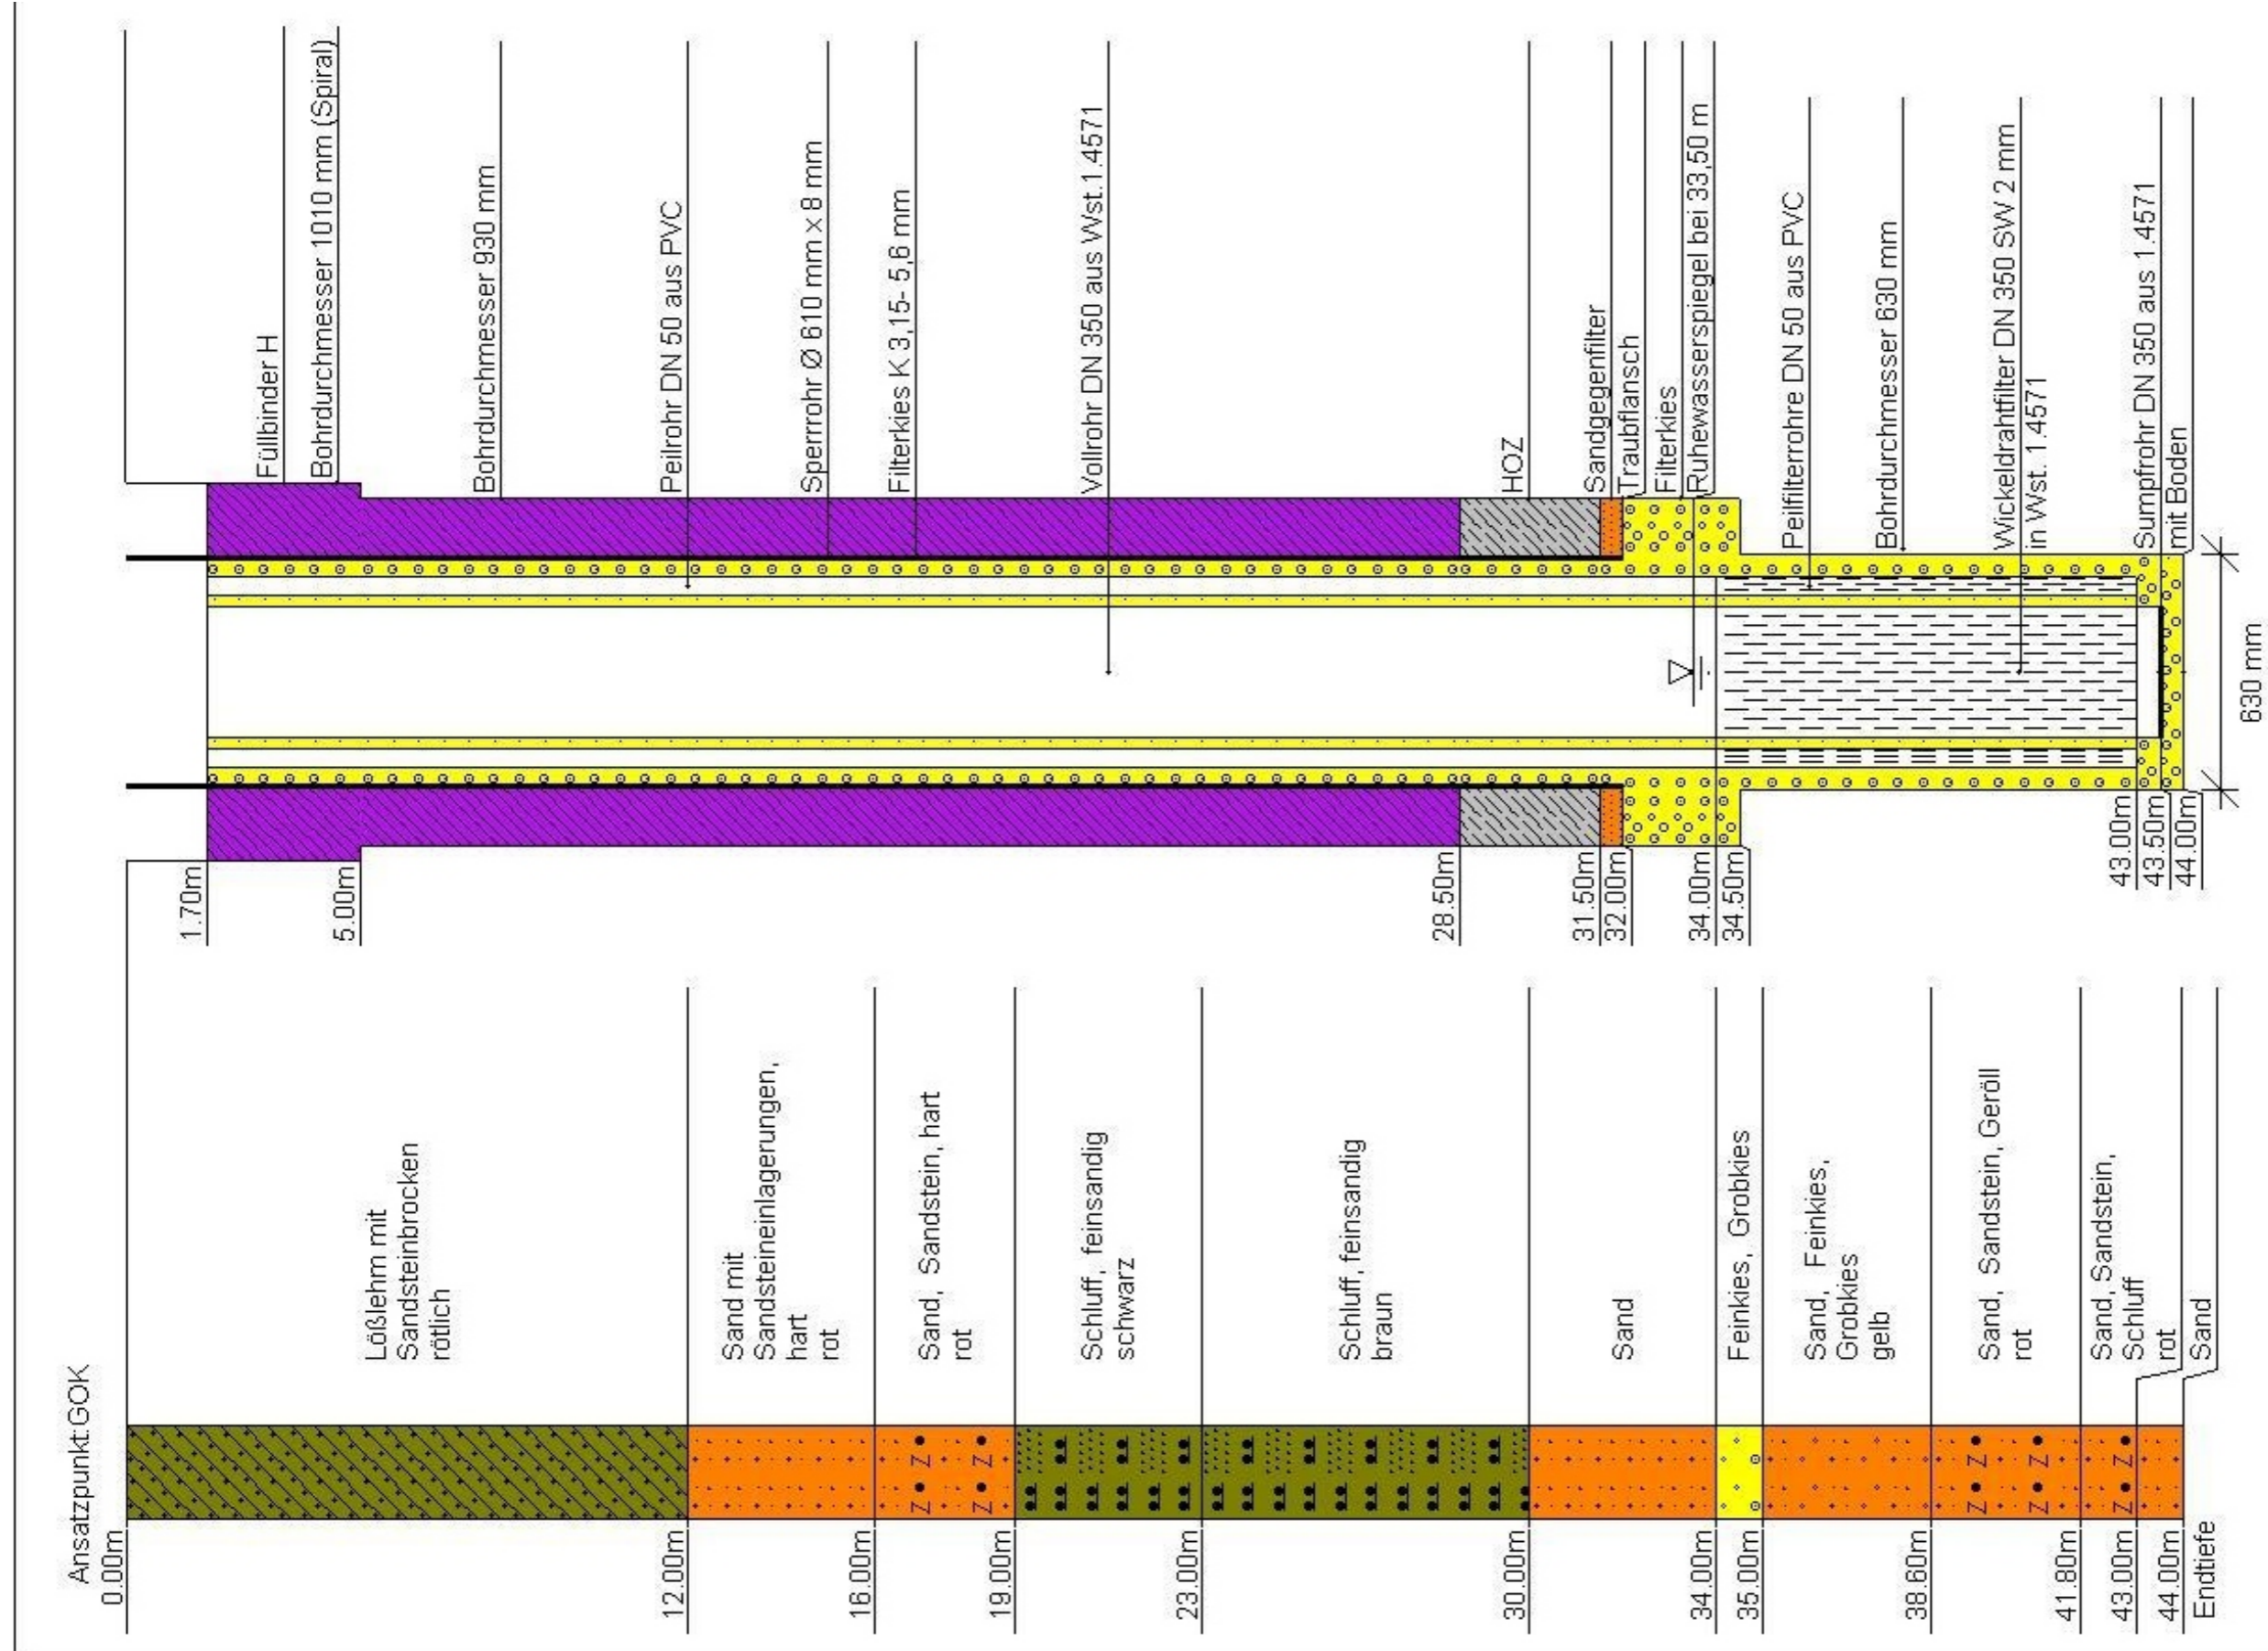

H. Pettenpohl
 Tiefbohrges. mbH
 Poststr. 26
 63607 Wächtersbach

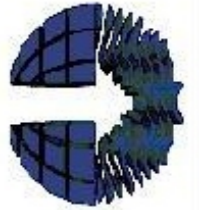

Ausbauplan Brunnen 2
 ZVWV Stadtprozellener Gruppe
 Gezeichnet : 21.05.2008 Zeichnungs-Nr. : A 66
 Maßstab: 1: 200 / 1: 25