


Einleitbrunnen

Ansatzpunkt: GOK

Brunnenausbau
 Brunnenschacht DN 1500
 Brunnenkopfdeckel DN 450/150
 Edelstahl-Schachtabdeckung DN 1000
 mit Dunsthut

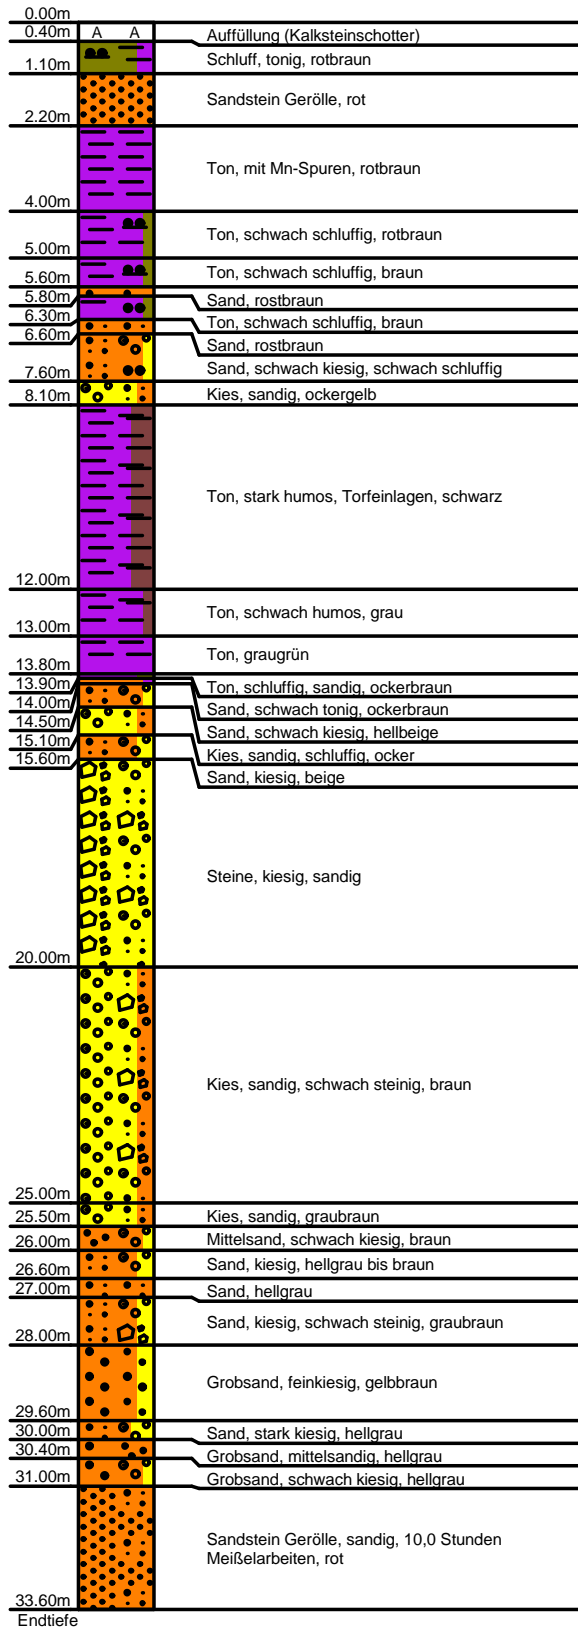

GW ▼ 24.83m
(04.11.2016)

