


Sicherung der Tw-Versorgung des ZV WV Stadtprozellener Gruppe - Hydrogeologisches Gutachten
Geologischer Übersichtsplan (Auszug aus I/1)
 Maßstab 1 : 100.000

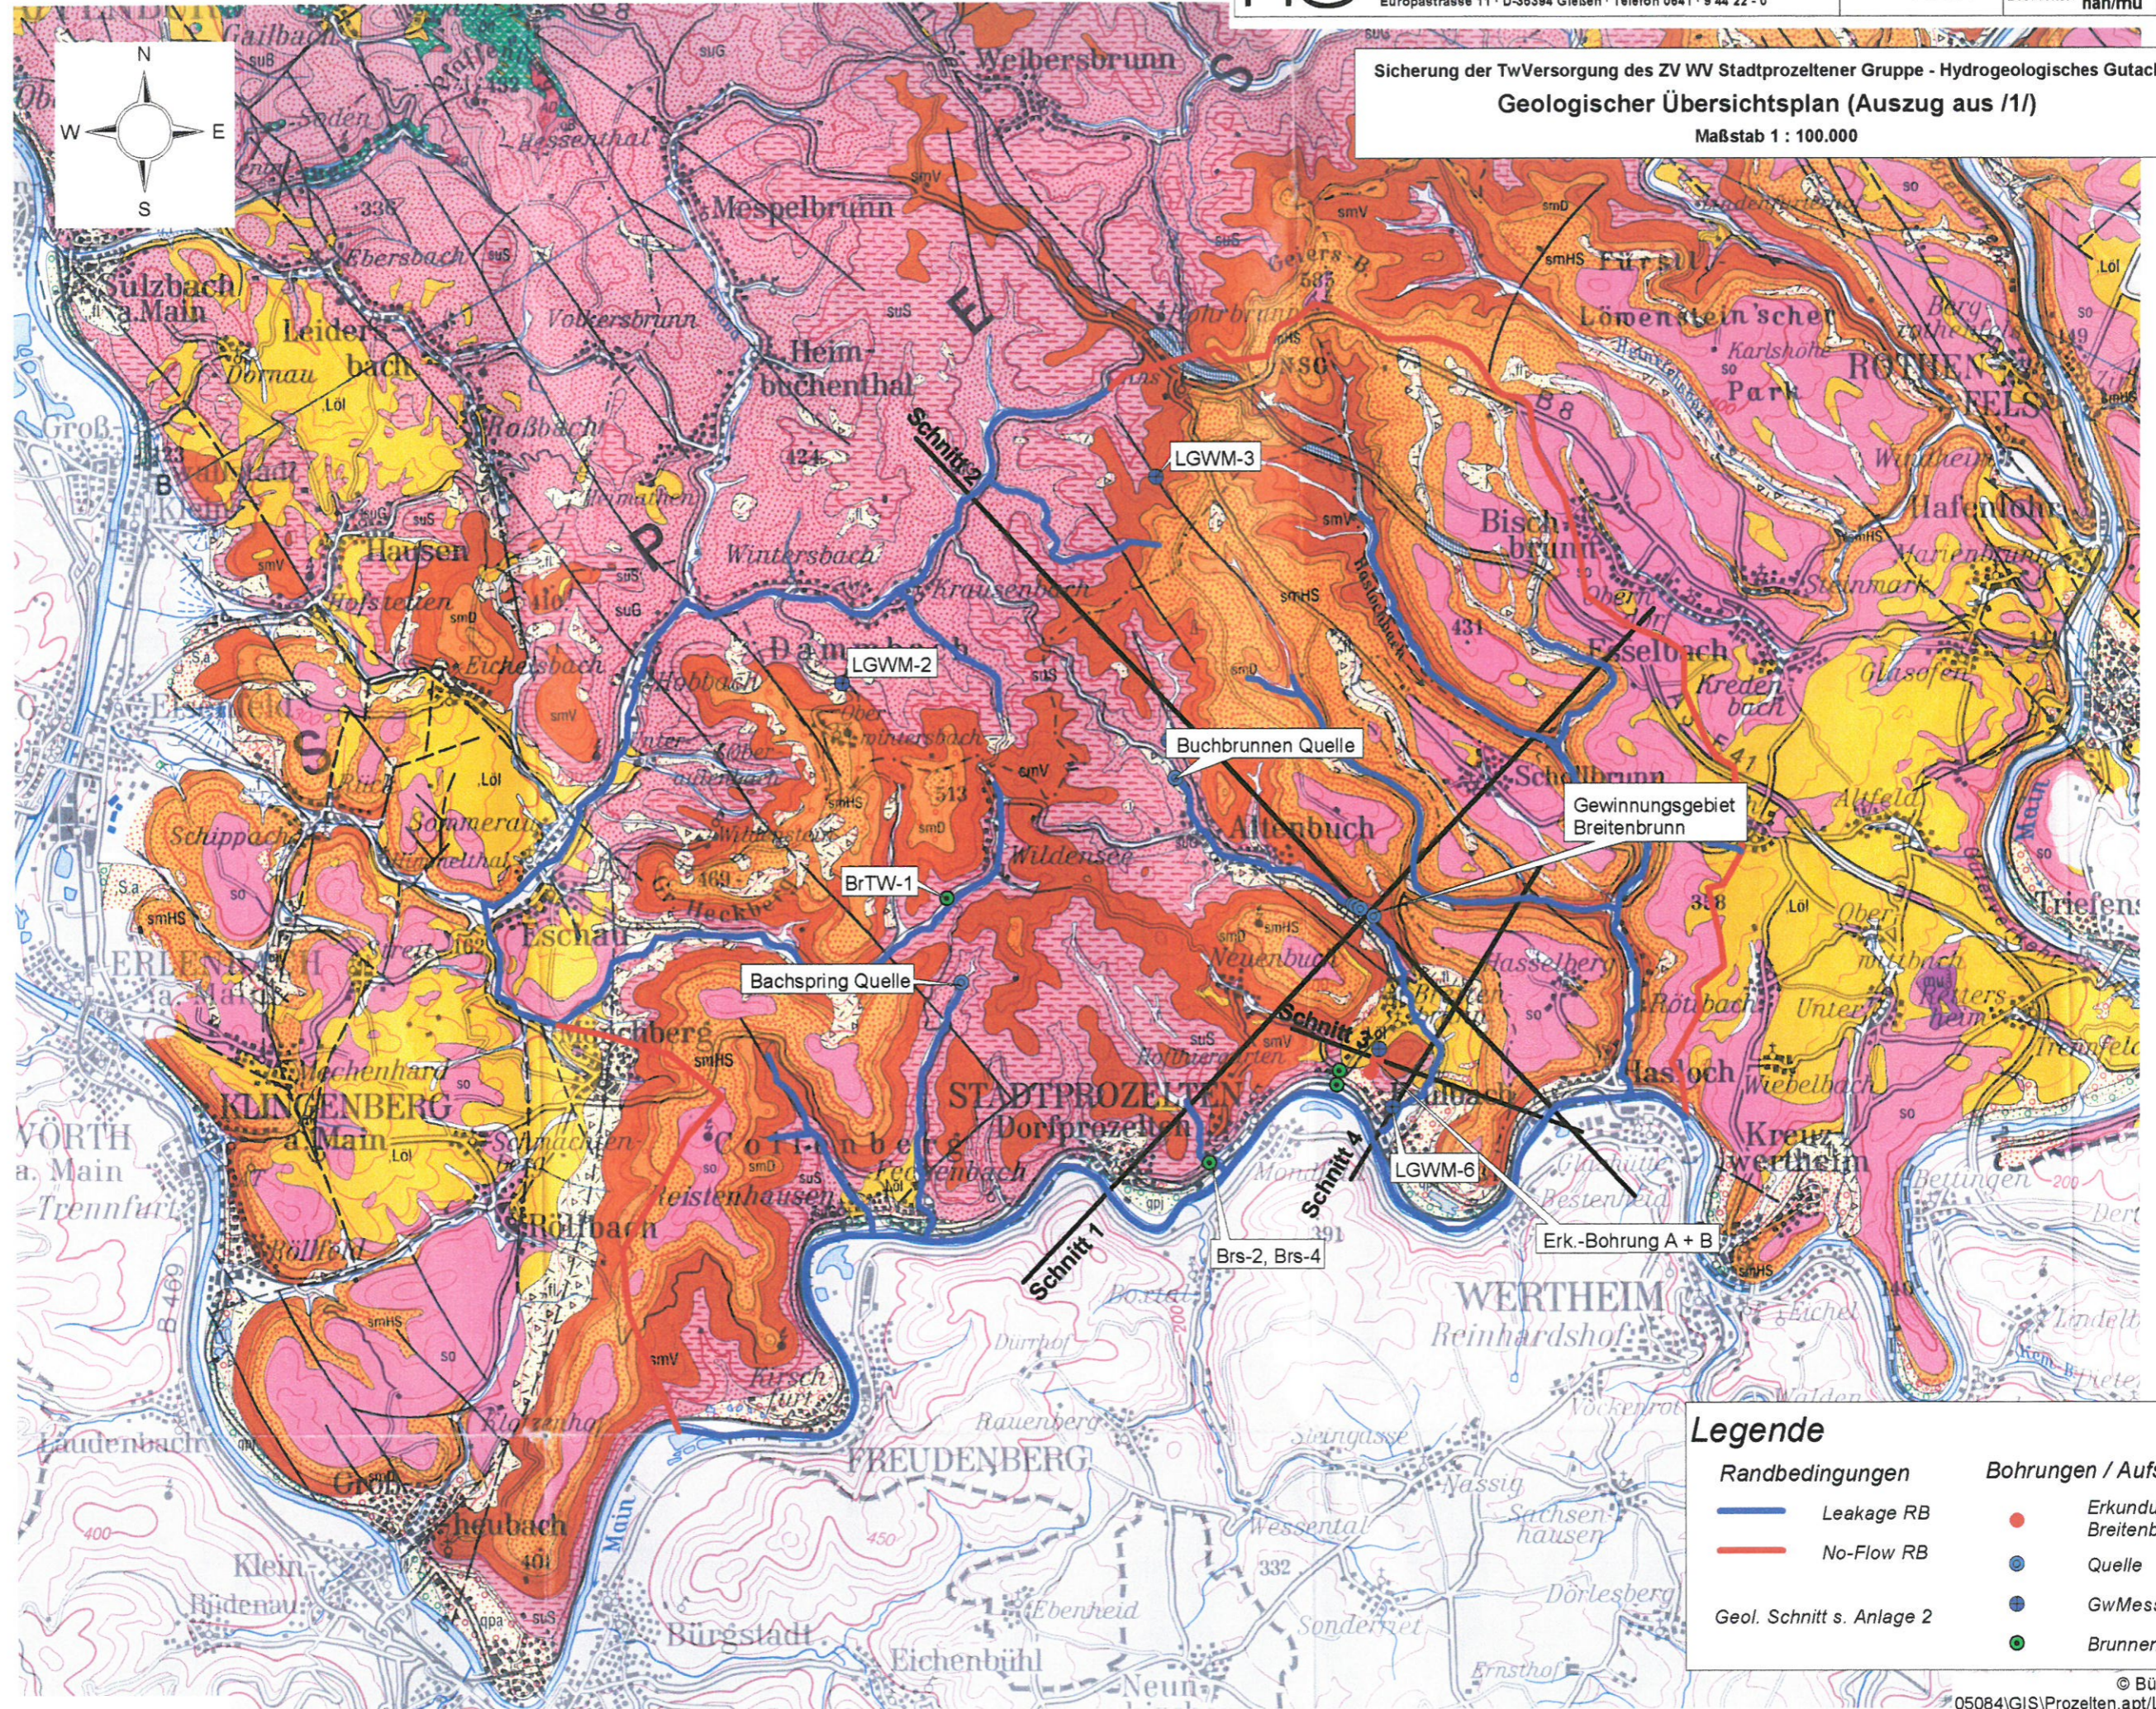

Randbedingungen		Bohrungen / Aufschlüsse	
	Leakage RB		Erkundungsbohrungen Breitenbrunn
	No-Flow RB		Quelle
	Geol. Schnitt s. Anlage 2		Gw-Messstelle
			Brunnen