
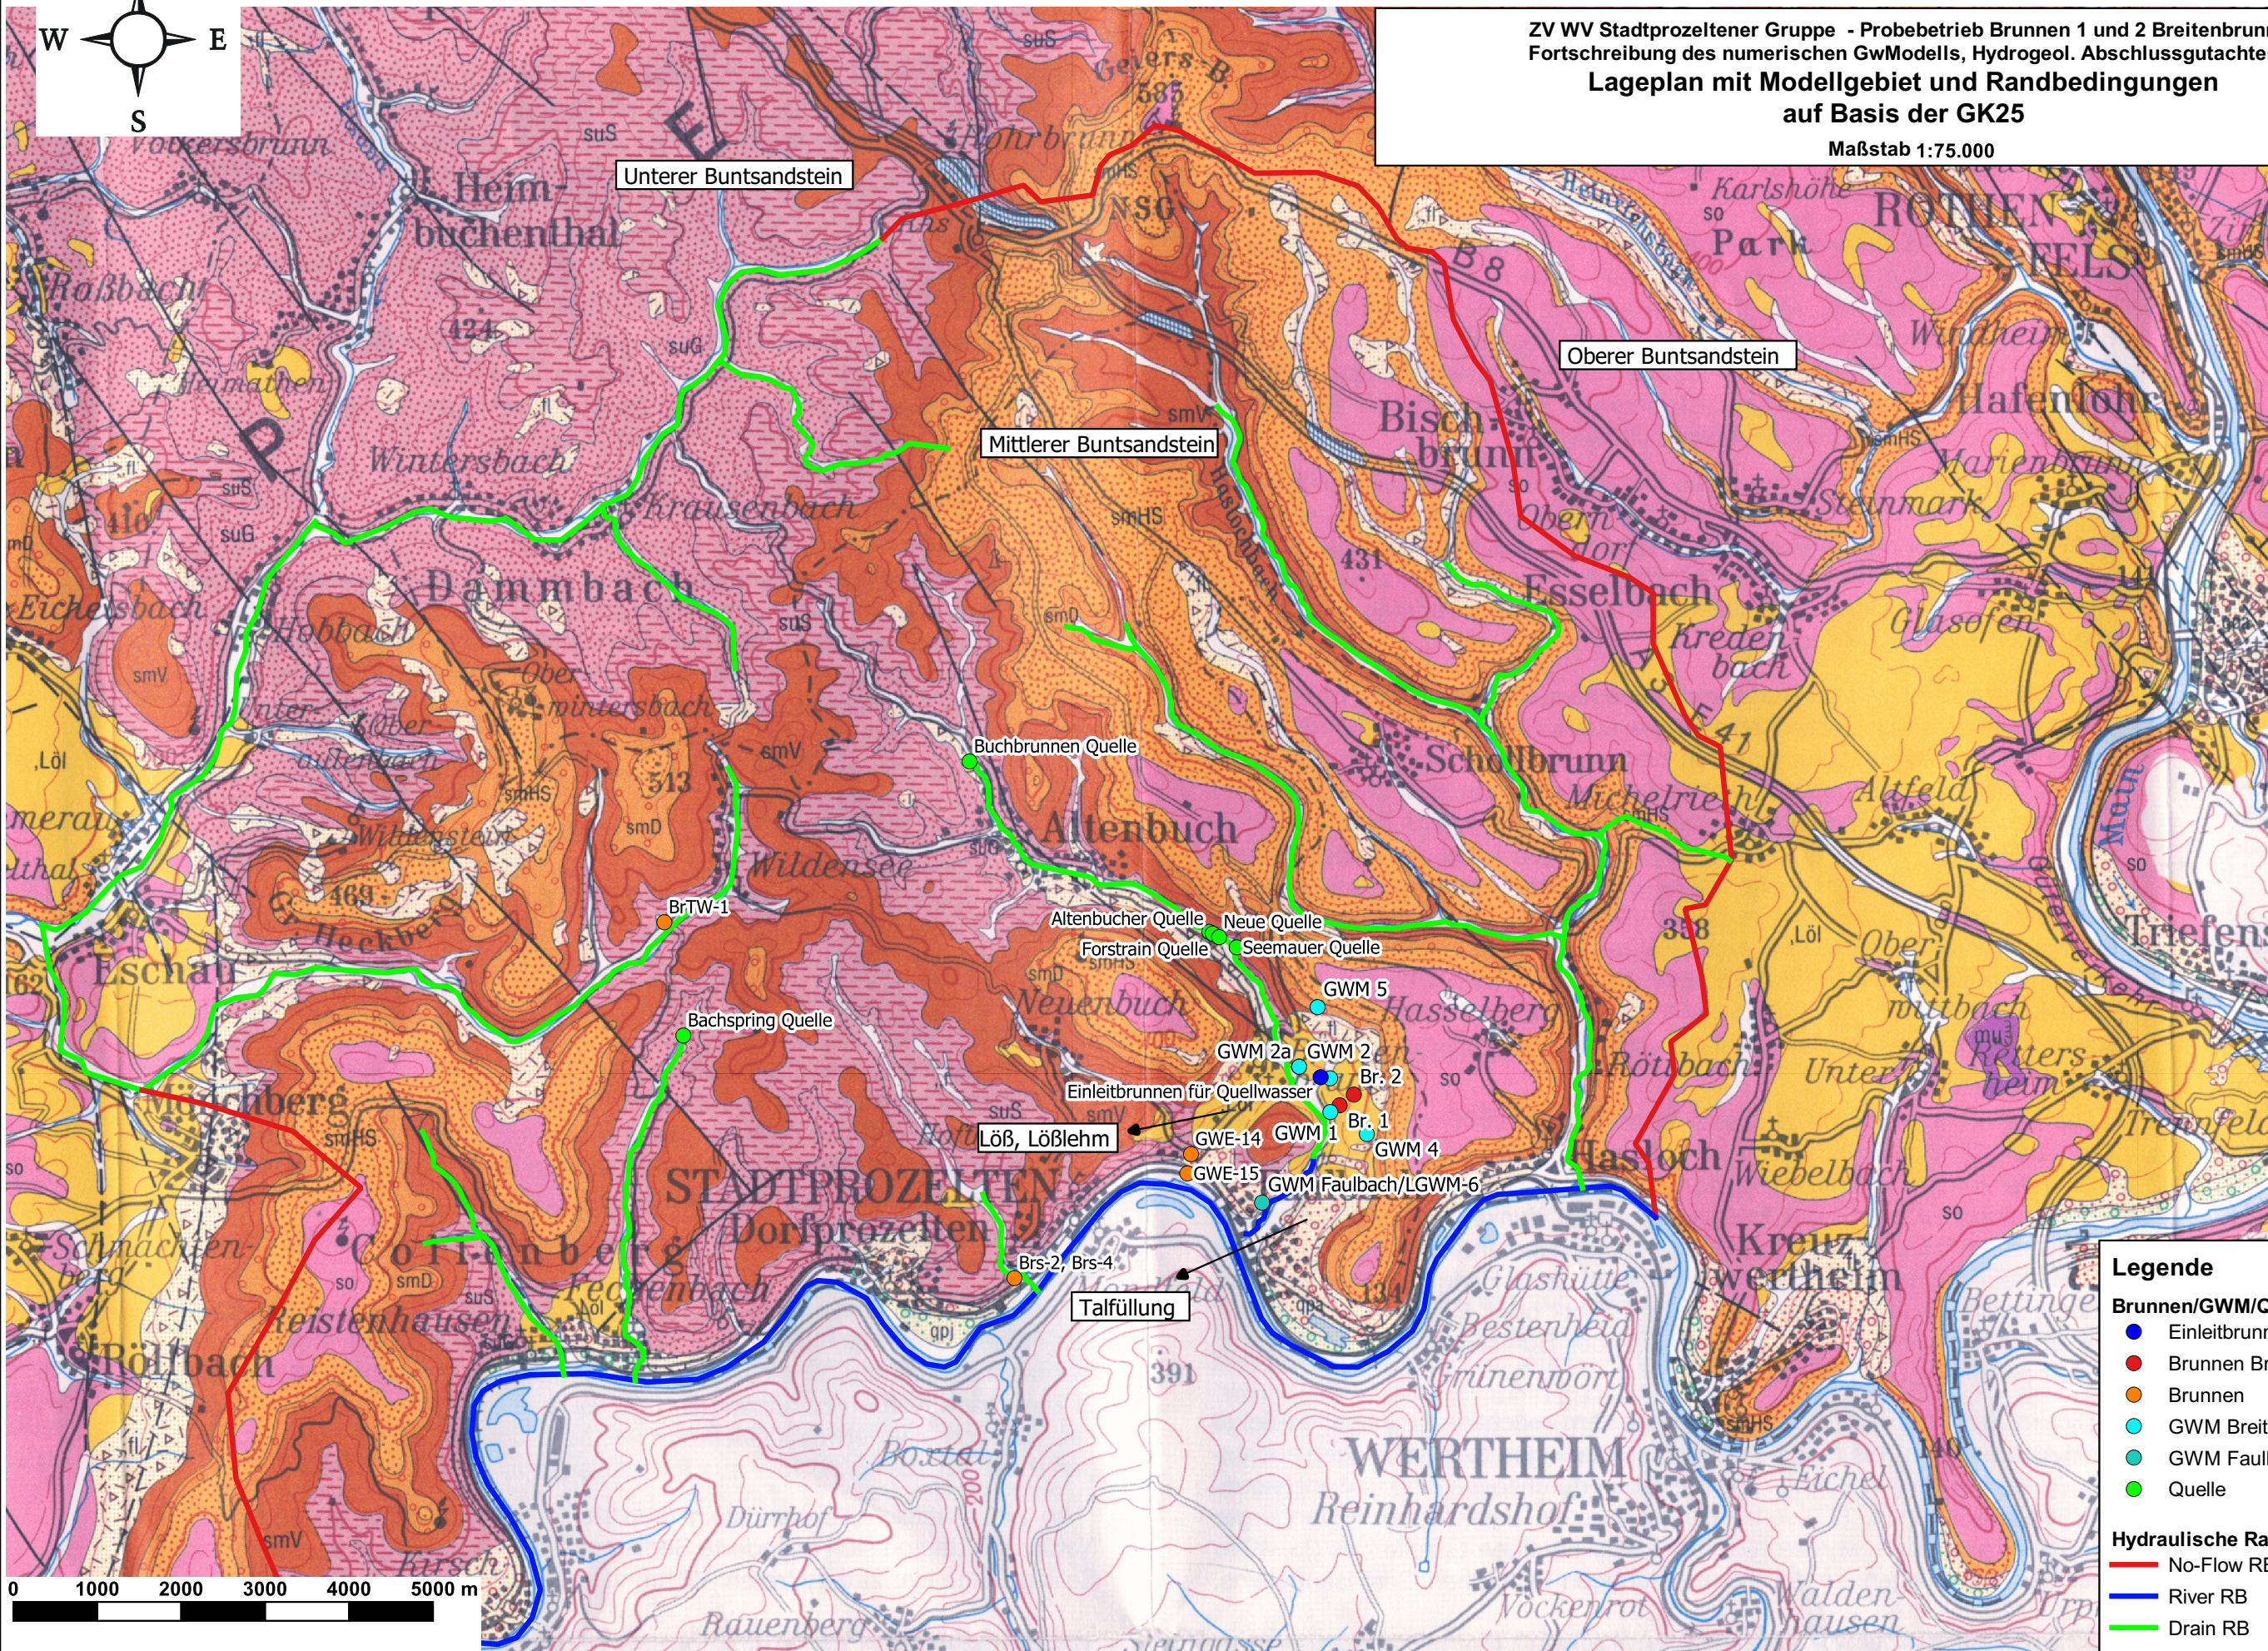


ZV WV Stadtprozelten Gruppe - Probetrieb Brunnen 1 und 2 Breitenbrunn  
 Fortschreibung des numerischen GwModells, Hydrogeol. Abschlussgutachten  
**Lageplan mit Modellgebiet und Randbedingungen**  
 auf Basis der GK25  
 Maßstab 1:75.000

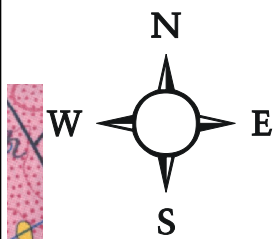

**Legende**

**Brunnen/GWM/Quellen**

- Einleitbrunnen
- Brunnen Breitenbrunn
- Brunnen
- GWM Breitenbrunn
- GWM Faulbach
- Quelle

**Hydraulische Randbedingungen**

- No-Flow RB
- River RB
- Drain RB

