



ZV WV Stadtprozeltenner Gruppe - Probetrieb Brunnen 1 und 2 Breitenbrunn
 Fortschreibung des numerischen GwModells, Hydrogeol. Abschlussgutachten
**Lageplan mit Verbreitung des Quartär-GwLeiters und Niveau der Bunt-
 sandsteinoberfläche im Bereich Breitenbrunn**
 Maßstab 1:25.000

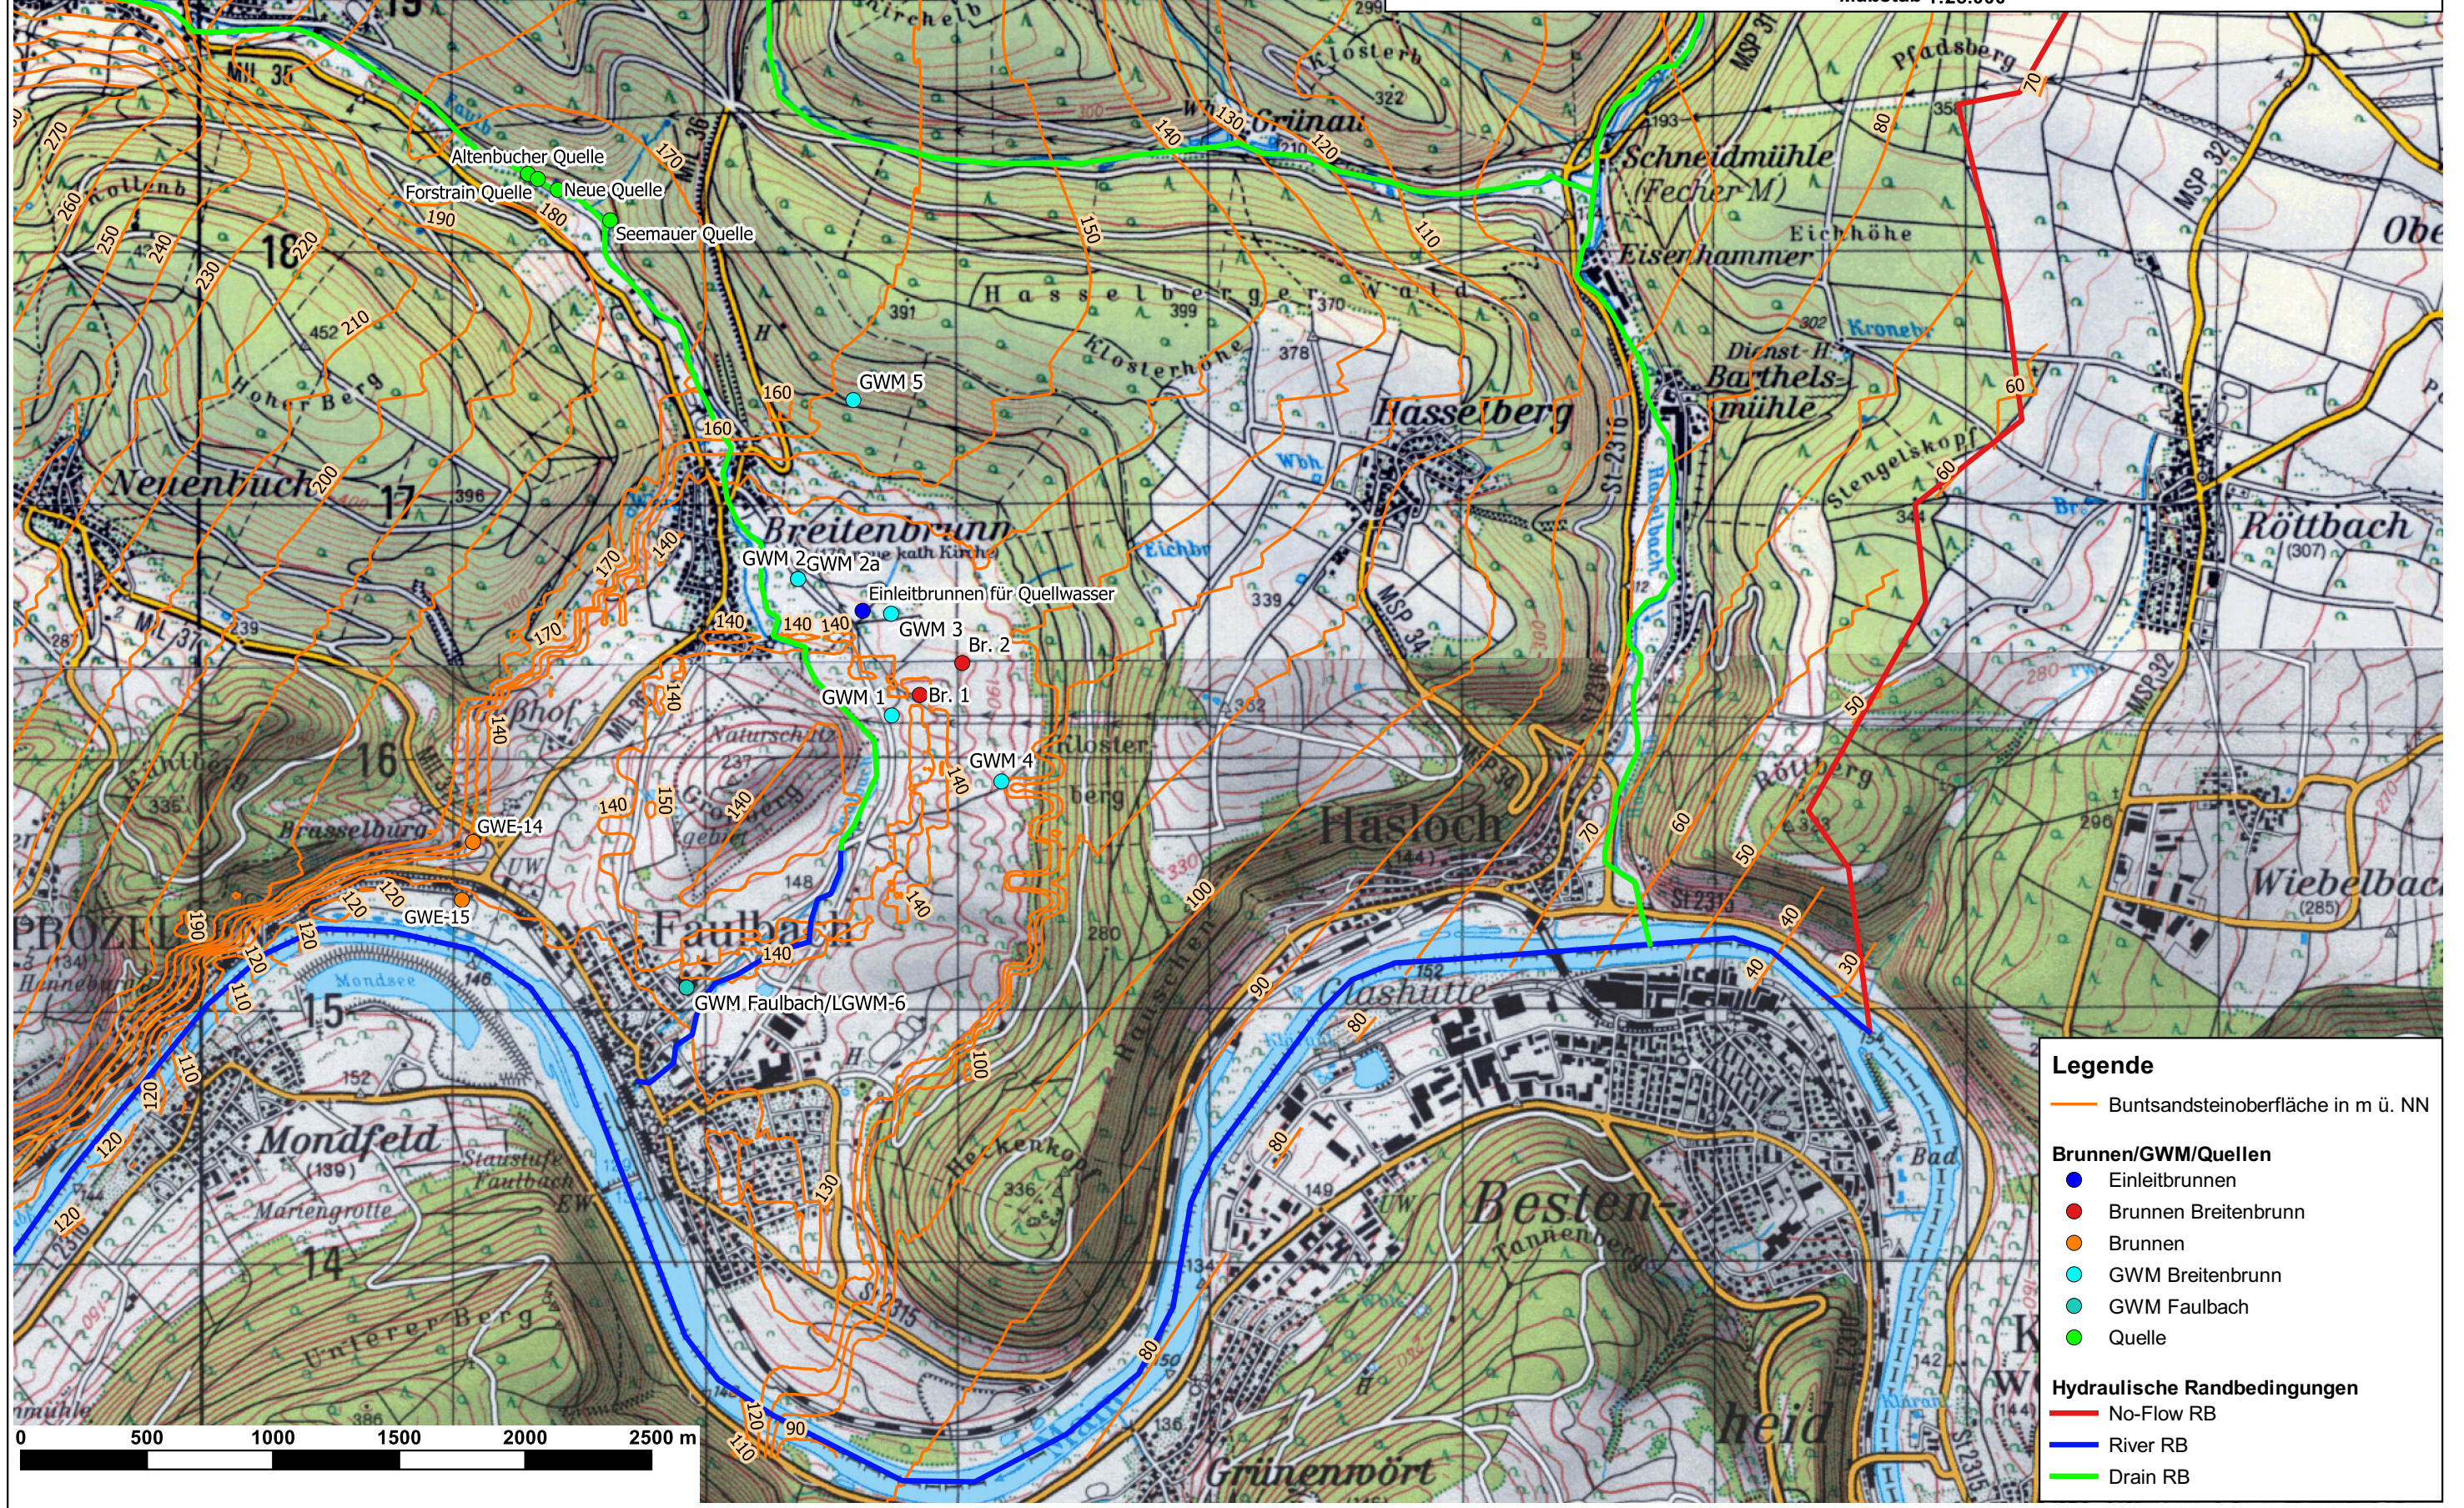

Legende

- Buntsandsteinoberfläche in m ü. NN
- Brunnen/GWM/Quellen**
 - Einleitbrunnen
 - Brunnen Breitenbrunn
 - Brunnen
 - GWM Breitenbrunn
 - GWM Faulbach
 - Quelle
- Hydraulische Randbedingungen**
 - No-Flow RB
 - River RB
 - Drain RB

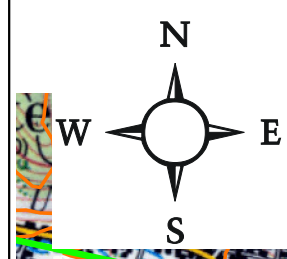