
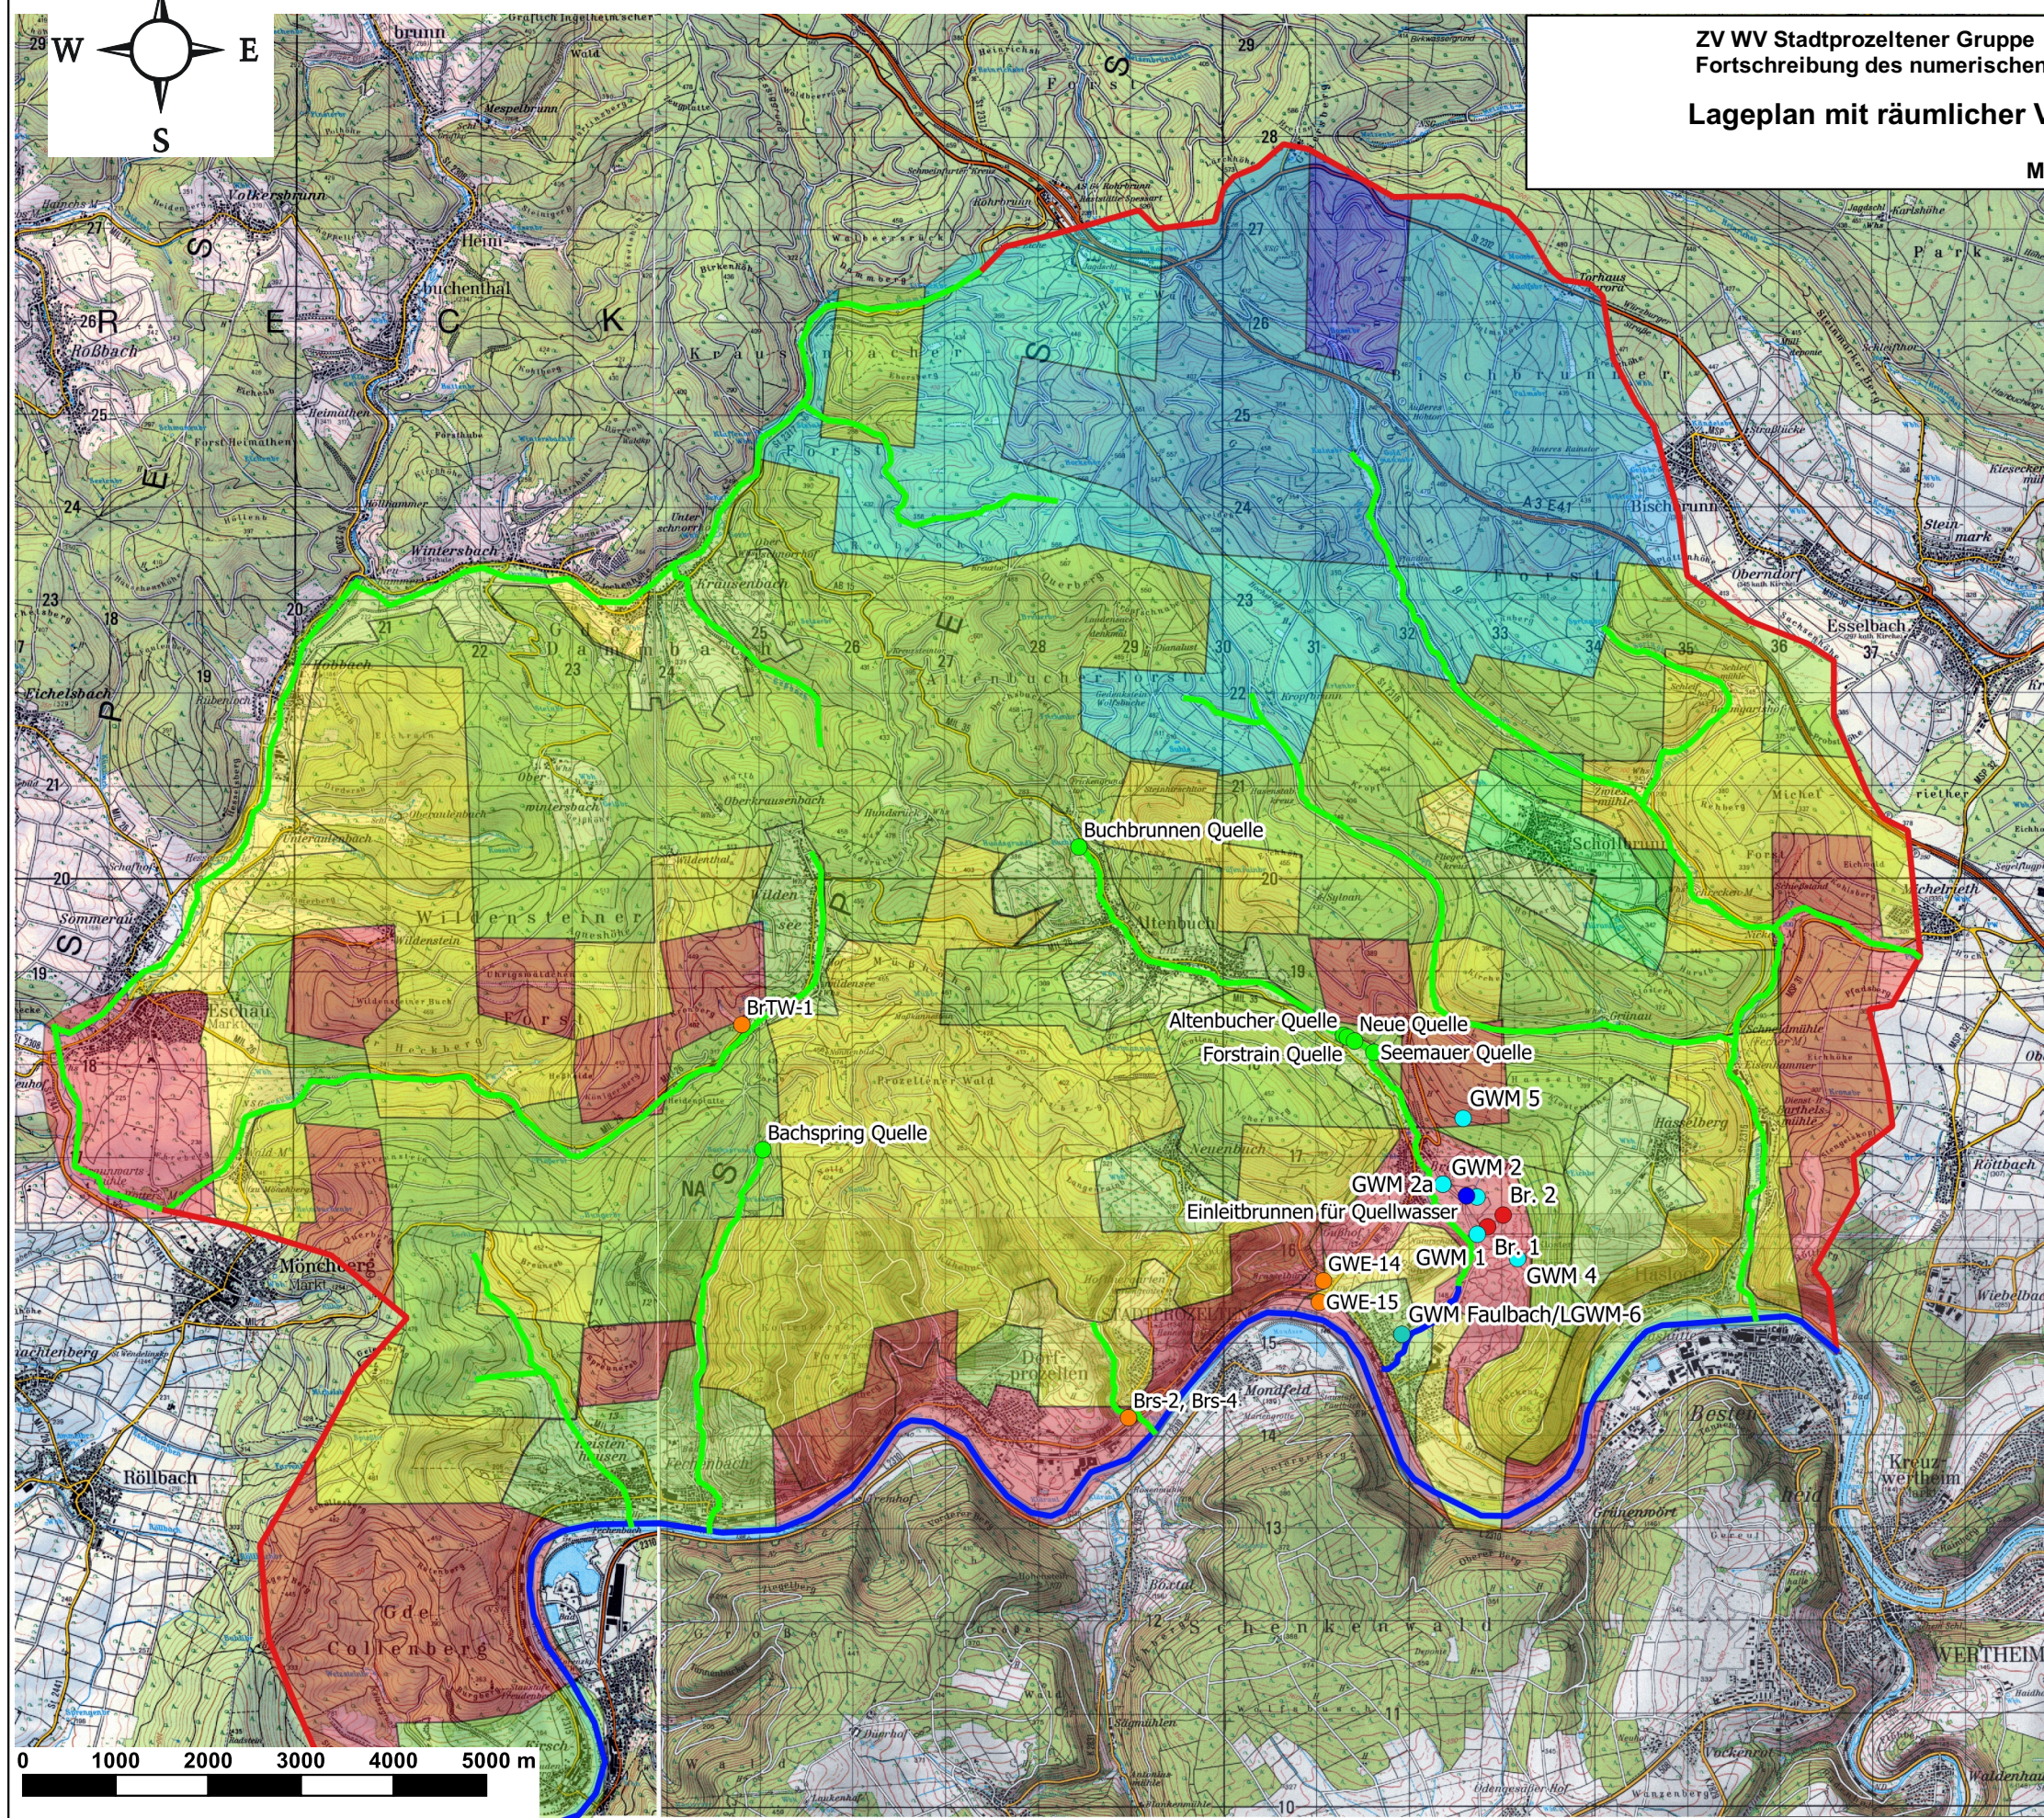


ZV WV Stadtprozelten Gruppe - Probetrieb Brunnen 1 und 2 Breitenbrunn
 Fortschreibung des numerischen GwModells, Hydrogeol. Abschlussgutachten
 Lageplan mit räumlicher Verteilung der GwNeubildungshöhe

Maßstab 1:75.000

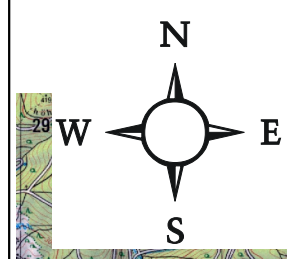

Legende

Brunnen/GWM/Quellen

- Einleitbrunnen
- Brunnen Breitenbrunn
- Brunnen
- GWM Breitenbrunn
- GWM Faulbach
- Quelle

Hydraulische Randbedingungen

- No-Flow RB
- River RB
- Drain RB

GwNeubildung in mm/a

- 35
- 80
- 110
- 150
- 175
- 200
- 225

