


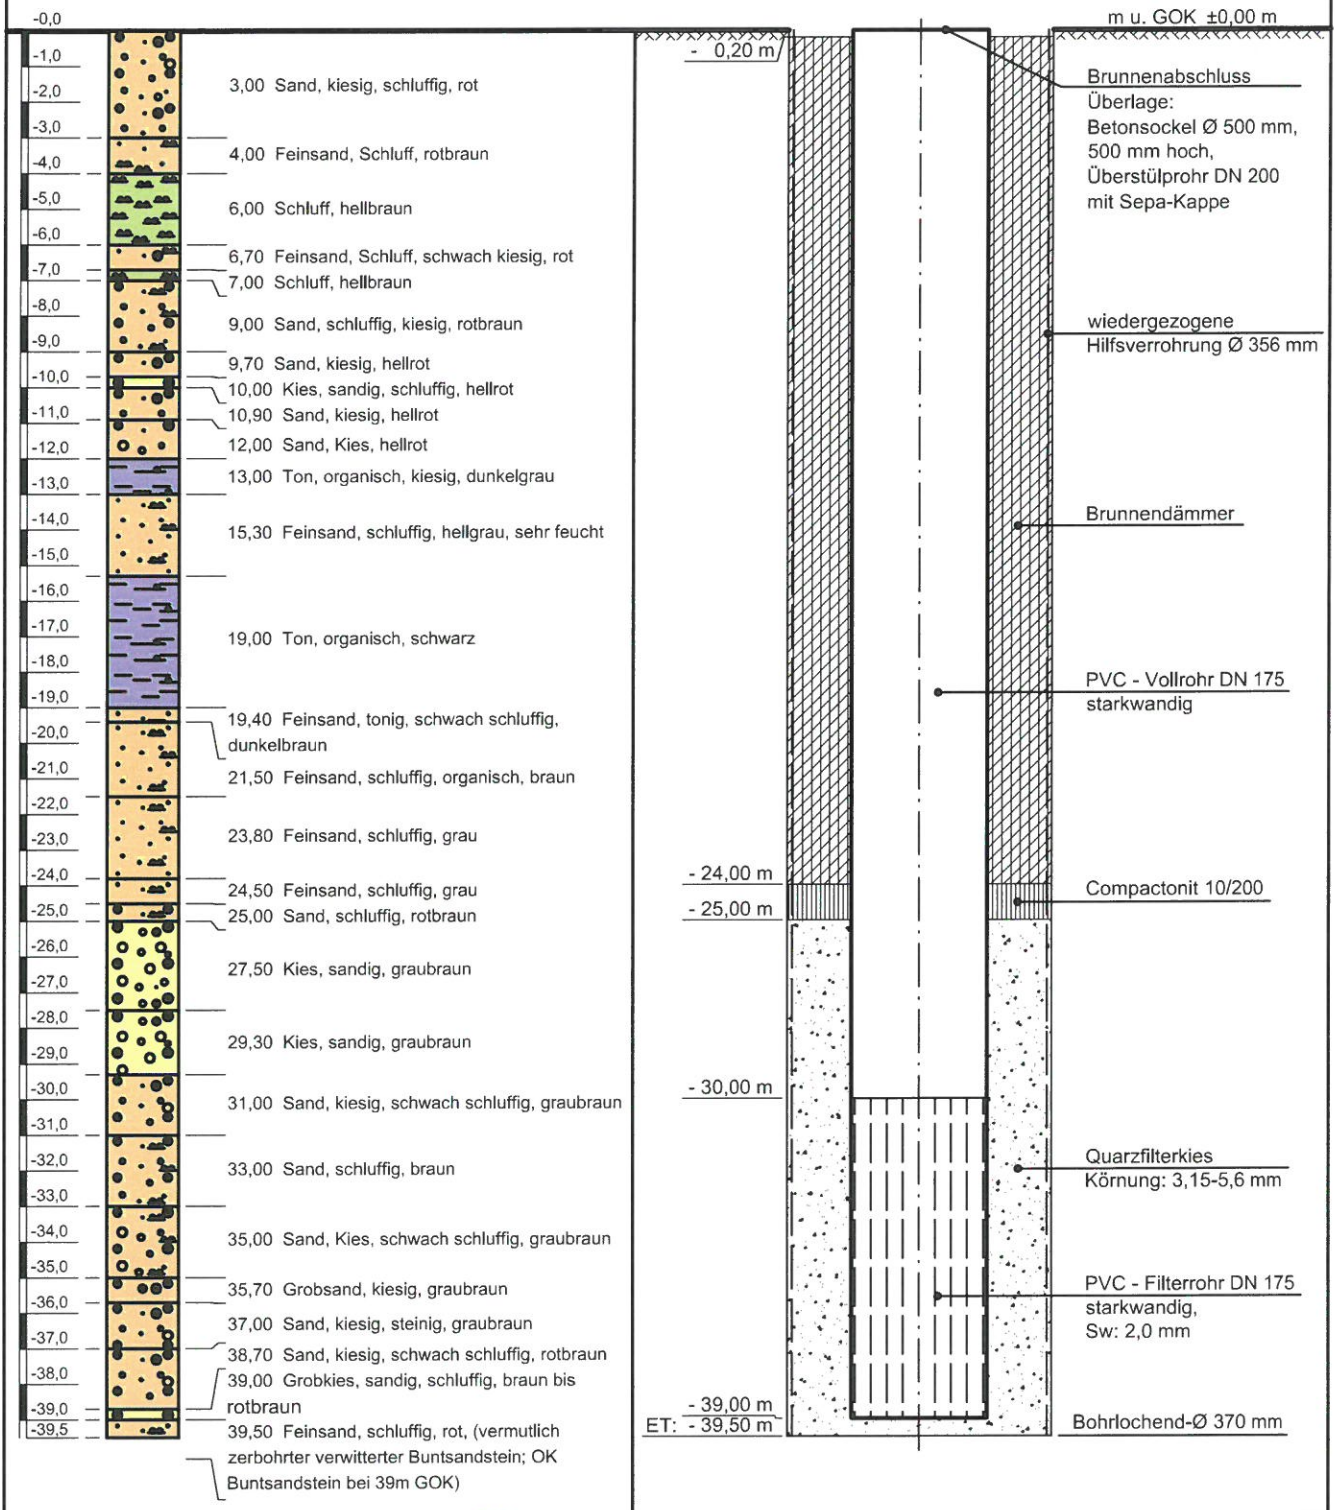

GWM 3 Breitenbrunn

Endgültiger Ausbau 2011

Kst.: 14051



Maßstab breit: 1 : 10 tief: 1 : 200



H. Anger's Söhne

37235 Hess. Lichtenau

63426

05.10.2011 S. Grätz




GWM 4

Breitenbrunn

Endgültiger Ausbau 2011

Kst.: 14051

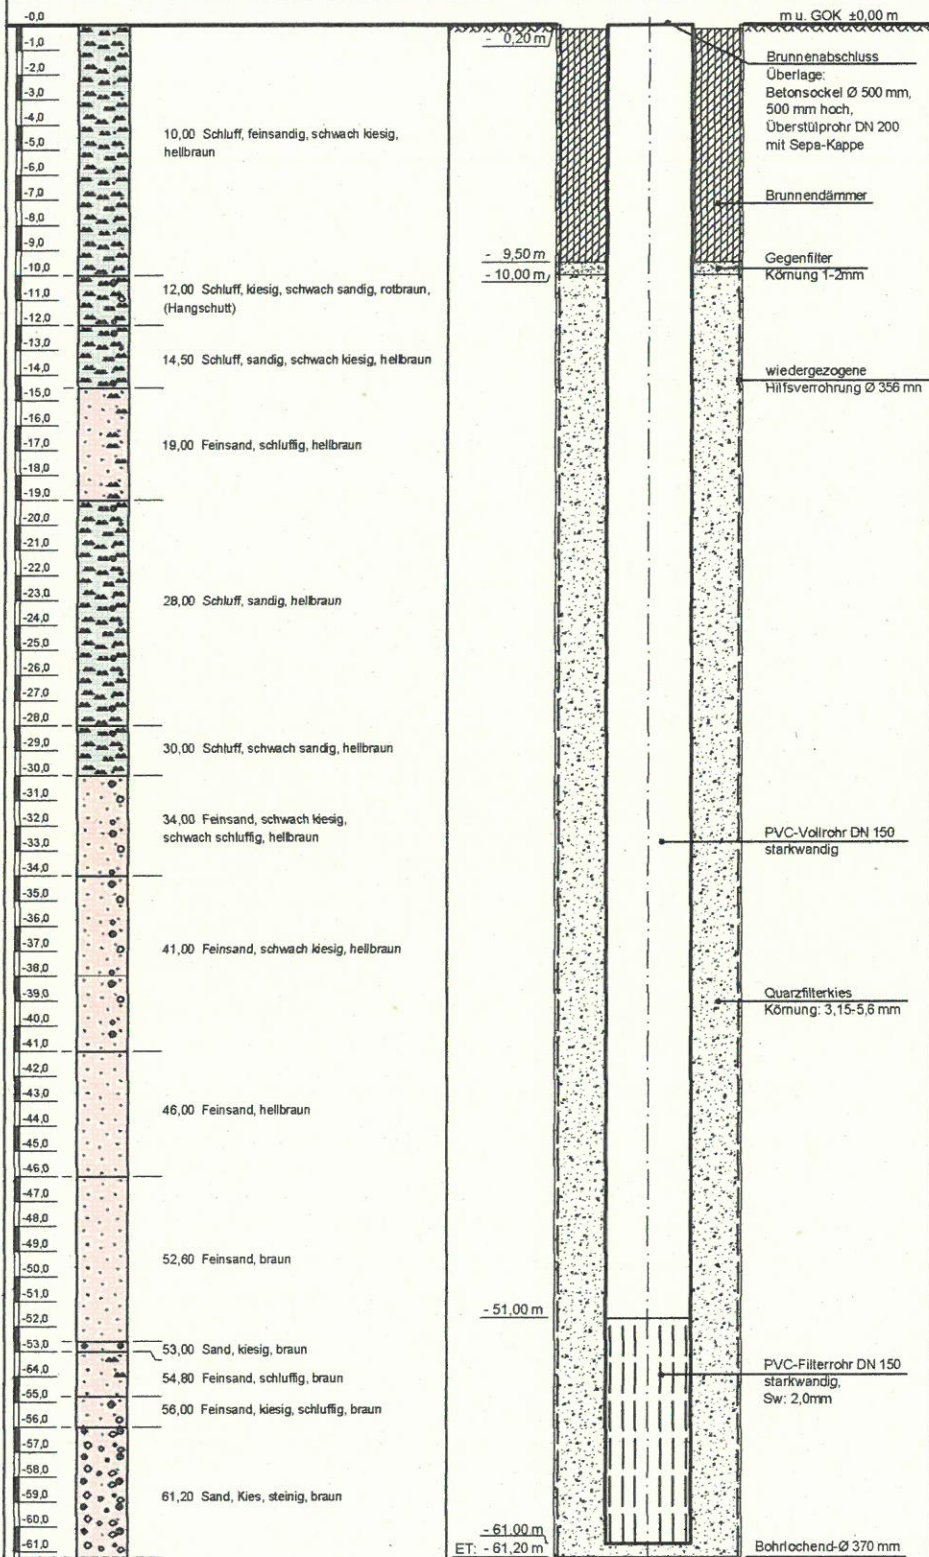

Maßstab breit: 1:10 tief: 1:200



H. Anger's Söhne

37235 Hess. Lichtenau

63427

05.10.2011 S. Gratz




GWM 5

Breitenbrunn

Endgültiger Ausbau 2011

Kst.: 14051

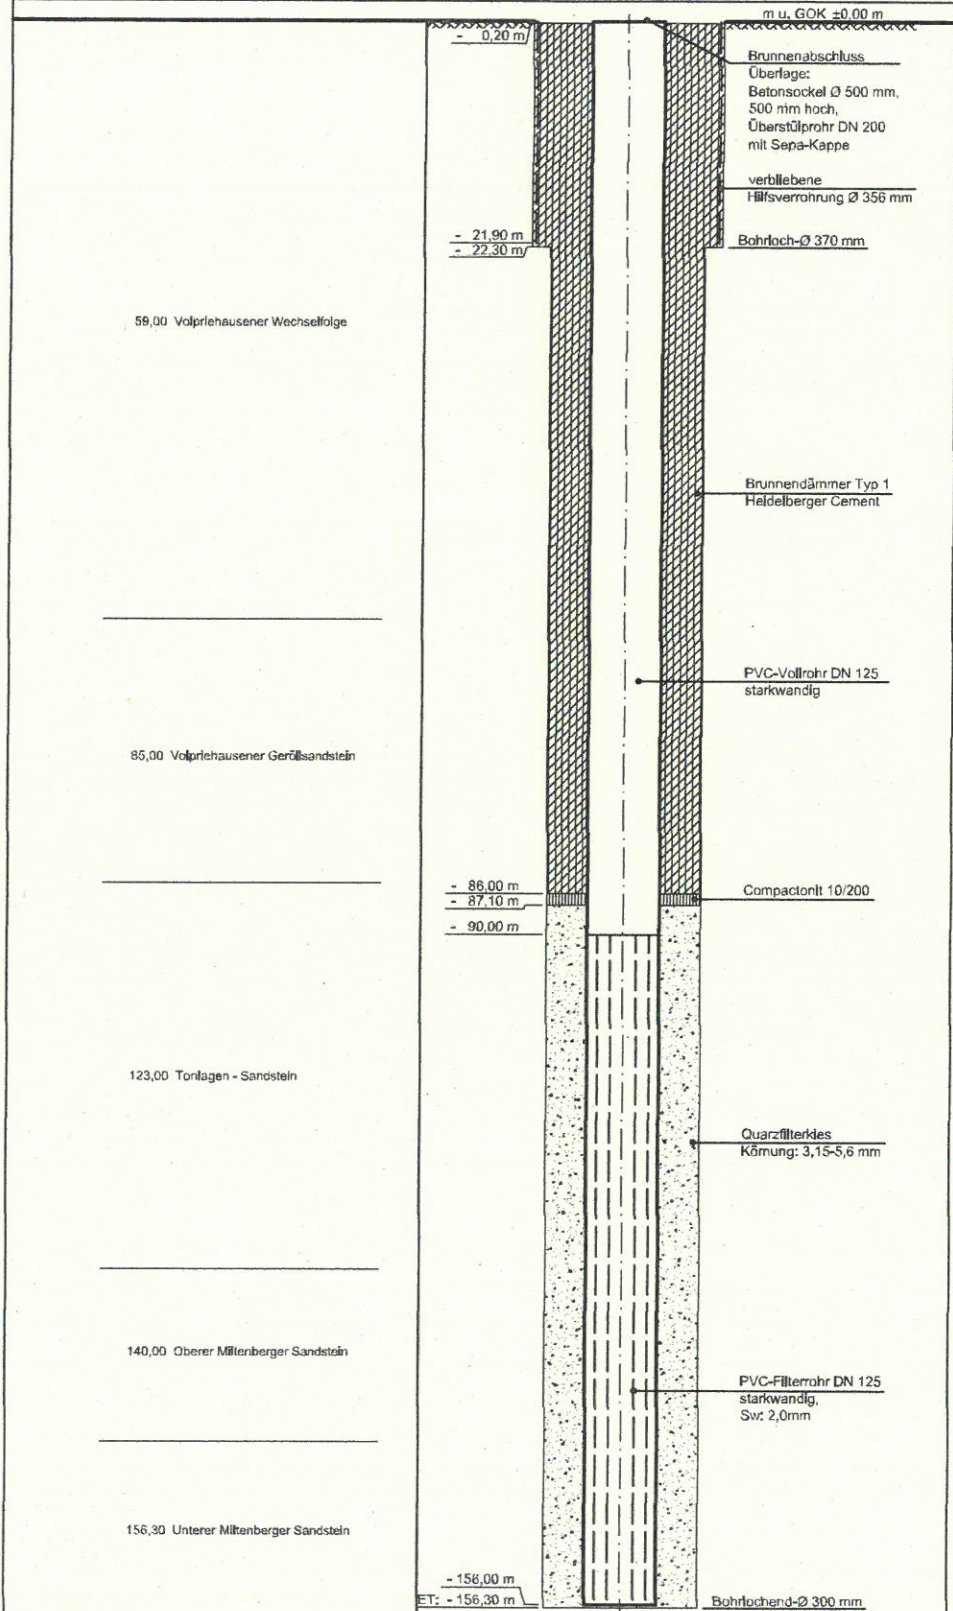

Maßstab breit: 1:10 tief: 1:500



H. Anger's Söhne

37235 Hess. Lichtenau

63428

05.10.2011 S. Grätz